



# MONITORUL OFICIAL

## AL

### ROMÂNIEI

Anul 192 (XXXVI) — Nr. 526

PARTEA I  
LEGI, DECRETE, HOTĂRĂRI ȘI ALTE ACTE

Joi, 6 iunie 2024

#### SUMAR

<u>Nr.</u>	<u>Pagina</u>
<b>HOTĂRĂRI ALE GUVERNULUI ROMÂNIEI</b>	
576. — Hotărâre privind declanșarea procedurilor de expropriere a tuturor imobilelor proprietate privată, aprobarea listei imobilului proprietate publică a statului, precum și a listei imobilelor proprietate publică a unităților administrativ-teritoriale, situate pe amplasamentul suplimentar, care fac parte din coridorul de expropriere al lucrării de utilitate publică de interes național „Autostrada de centură București km 0 + 000—km 100 + 900”, sector Centura Nord km 0 + 000—km 52 + 770, Lot 2 km 20 + 000—km 39 + 000 .....	2–25
<b>ACTE ALE ORGANELOR DE SPECIALITATE ALE ADMINISTRAȚIEI PUBLICE CENTRALE</b>	
M.112. — Ordin al ministrului apărării naționale privind stabilirea condițiilor și a procedurii de luare în evidență într-o instituție de învățământ superior militar a studenților școlarizați în instituții civile de învățământ superior, pentru nevoi ale Ministerului Apărării Naționale .....	26
M.113. — Ordin al ministrului apărării naționale pentru aprobarea Metodologiei-cadru privind organizarea și desfășurarea admiterii în școlile militare de maiștri militari și subofițeri .....	27–29
1.078. — Ordin al ministrului muncii și solidarității sociale privind stabilirea procedurii de efectuare a plății sumelor prevăzute prin hotărâri judecătorești având ca obiect acordarea unor drepturi de natură salarială stabilite în favoarea personalului din cadrul Ministerului Muncii și Solidarității Sociale — aparat central și unități subordonate, aferente tranșelor cu data scadentă în anul 2024.....	30–31
1.089. — Ordin al ministrului mediului, apelor și pădurilor pentru aprobarea derogării în scop științific pentru unele exemplare din specia pelican creț ( <i>Pelecanus crispus</i> ) ....	31–32

# HOTĂRĂRI ALE GUVERNULUI ROMÂNIEI

## GUVERNUL ROMÂNIEI

### HOTĂRÂRE

**privind declanșarea procedurilor de expropriere a tuturor imobilelor proprietate privată, aprobarea listei imobilului proprietate publică a statului, precum și a listei imobilelor proprietate publică a unităților administrativ-teritoriale, situate pe amplasamentul suplimentar, care fac parte din coridorul de expropriere al lucrării de utilitate publică de interes național „Autostrada de centură București km 0 + 000—km 100 + 900”, sector Centura Nord km 0 + 000—km 52 + 770, Lot 2 km 20 + 000—km 39 + 000**

Având în vedere dispozițiile Hotărârii Guvernului nr. 233/2008 pentru aprobarea indicatorilor tehnico-economici ai obiectivului de investiții „Autostrada de centură București”, sector Centura Nord km 0+000—km 52+770, și ai obiectivului de investiții „Autostrada de centură București”, sector Centura Sud km 52+770—km 100+900,

în temeiul art. 108 din Constituția României, republicată, precum și al art. 5 alin. (1) și (11) și art. 11 alin. (6) din Legea nr. 255/2010 privind exproprierea pentru cauză de utilitate publică, necesară realizării unor obiective de interes național, județean și local, cu modificările și completările ulterioare,

**Guvernul României** adoptă prezenta hotărâre.

Art. 1. — Se aprobă amplasamentul suplimentar al lucrării de utilitate publică de interes național „Autostrada de centură București km 0 + 000—km 100 + 900”, sector Centura Nord km 0 + 000—km 52 + 770, Lot 2 km 20 + 000—km 39 + 000, conform variantei finale a studiului de fezabilitate, prevăzut în anexa nr. 1.

Art. 2. — (1) Se aprobă declanșarea procedurilor de expropriere a tuturor imobilelor proprietate privată situate pe amplasamentul suplimentar prevăzut la art. 1, care fac parte din coridorul de expropriere al lucrării de utilitate publică de interes național „Autostrada de centură București km 0 + 000—km 100 + 900”, sector Centura Nord km 0 + 000—km 52 + 770, Lot 2 km 20 + 000—km 39 + 000, aflate pe raza localităților Corbeanca, Balotești, Tunari, Dascălu, Ștefăneștii de Jos și Afumați din județul Ilfov, expropriator fiind statul român, reprezentat de Ministerul Transporturilor și Infrastructurii, prin Compania Națională de Administrare a Infrastructurii Rutiere — S.A..

(2) Se aprobă lista cuprinzând proprietarii sau deținătorii imobilelor proprietate privată supuse exproprierii potrivit alin. (1), situate pe raza localităților Corbeanca, Balotești, Tunari, Dascălu, Ștefăneștii de Jos și Afumați din județul Ilfov, așa cum rezultă din evidențele unităților administrativ-teritoriale, precum și sumele individuale aferente despăgubirilor, prevăzută în anexa nr. 2.

(3) Se aprobă lista cuprinzând imobilul proprietate publică a statului care face parte din coridorul de expropriere, situat pe amplasamentul aprobat conform art. 1, prevăzută în anexa nr. 3.

(4) Se aprobă lista imobilelor proprietate publică a unităților administrativ-teritoriale, care fac parte din coridorul de expropriere, situate pe amplasamentul aprobat conform art. 1, prevăzută în anexa nr. 4.

Art. 3. — (1) Sumele individuale estimate de către expropriator, aferente justelor despăgubiri pentru imobilele proprietate privată situate pe amplasamentul suplimentar prevăzut la art. 1, care fac parte din coridorul de expropriere al lucrării de utilitate publică de interes național „Autostrada de centură București km 0 + 000—km 100 + 900”, sector Centura Nord km 0 + 000—km 52 + 770, Lot 2 km 20 + 000—km 39 + 000, aflate pe raza localităților Corbeanca, Balotești, Tunari, Dascălu, Ștefăneștii de Jos și Afumați din județul Ilfov, sunt în cuantum

total de 59,07 mii lei și se alocă de la bugetul de stat, prin bugetul Ministerului Transporturilor și Infrastructurii, în conformitate cu Legea bugetului de stat pe anul 2024 nr. 421/2023, la capitolul 84.01 „Transporturi”, titlul 56 „Proiecte cu finanțare din fonduri externe nerambursabile (FEN) postaderare”, articolul 56.50 — „Programe finanțate din Fondul de Coeziune (FC), aferente cadrului financiar 2021—2027”.

(2) Sumele individuale prevăzute la alin. (1) se virează de către Ministerul Transporturilor și Infrastructurii într-un cont de trezorerie deschis pe numele Companiei Naționale de Administrare a Infrastructurii Rutiere — S.A., în termen de cel mult 30 de zile de la data aprobării cererii de deschidere de credite, conform prevederilor art. 4 alin. (8) din Normele metodologice de aplicare a Legii nr. 255/2010 privind exproprierea pentru cauză de utilitate publică, necesară realizării unor obiective de interes național, județean și local, aprobate prin Hotărârea Guvernului nr. 53/2011, cu completările ulterioare, la dispoziția proprietarilor/deținătorilor de imobile proprietate privată situate pe amplasamentul suplimentar prevăzut la art. 1, care fac parte din coridorul de expropriere al lucrării de utilitate publică de interes național, în vederea efectuării plății despăgubirilor în cadrul procedurilor de expropriere, în condițiile legii.

Art. 4. — Ministerul Transporturilor și Infrastructurii, prin Compania Națională de Administrare a Infrastructurii Rutiere — S.A., răspunde de realitatea datelor înscrise în listele cuprinzând imobilele proprietate privată și proprietate publică a statului și a unităților administrativ-teritoriale, situate pe amplasamentul suplimentar prevăzut la art. 1, care fac parte din coridorul de expropriere al lucrării de utilitate publică de interes național, de corectitudinea datelor înscrise în documentele care au stat la baza stabilirii acestora, precum și de modul de utilizare, în conformitate cu dispozițiile legale, a sumei alocate potrivit prevederilor prezentei hotărâri.


Art. 5. — Planul de amplasament suplimentar al lucrării de utilitate publică de interes național, prevăzut la art. 1, se aduce la cunoștința publică și prin afișare la sediile consiliilor locale implicate și, respectiv, prin afișare pe pagina de internet a expropriatorului, în condițiile legii.

Art. 6. — Anexele nr. 1—4 fac parte integrantă din prezenta hotărâre.

PRIM-MINISTRU  
**ION-MARCEL CIOLACU**

Contrasemnează:  
Viceprim-ministru,  
**Marian Neacșu**  
Ministrul transporturilor și infrastructurii,  
**Sorin-Mihai Grindeanu**  
Ministrul finanțelor,  
**Marcel-Ioan Boloș**

PLAN DE AMPLASAMENT

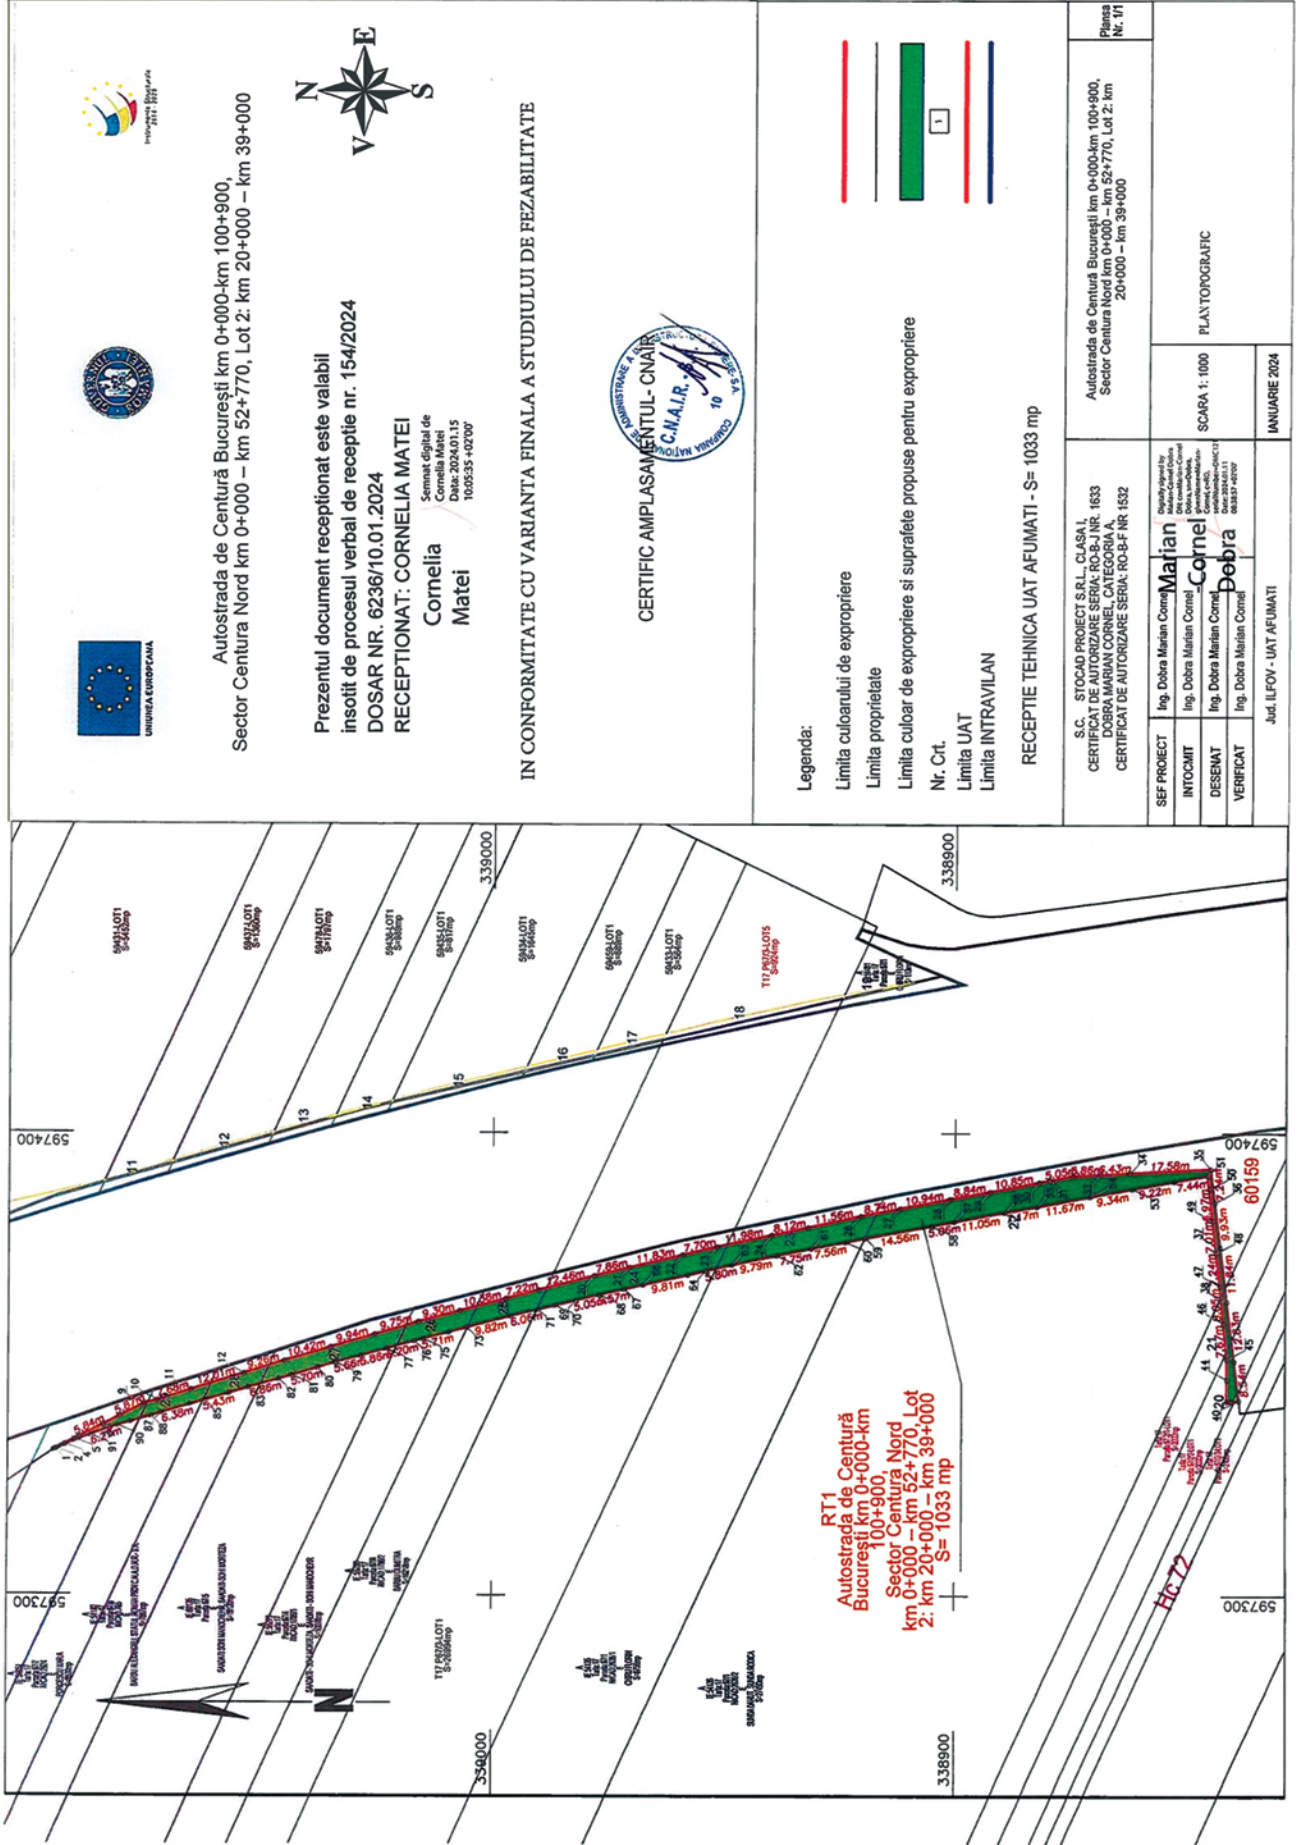

Autostrada de Centură București km 0+000-km 100+900,  
Sector Centură Nord km 0+000 - km 52+770, Lot 2: km 20+000 - km 39+000



Prezentul document receptionat este valabil  
insotit de procesul verbal de receptie nr. 154/2024  
DOSAR NR. 6236/10.01.2024  
RECEPTIONAT: CORNELIA MATEI

Semnat digital de  
Cornelia Matei  
Data: 2024.01.15  
1005:35 +02'00'

IN CONFORMITATE CU VARIANTA FINALA A STUDIULUI DE FEZABILITATE




**Legenda:**  
 Limita culoarului de expropriere  
 Limita proprietate  
 Limita culor de expropriere si suprafetele propuse pentru expropriere  
 Nr. Crt.  
 Limita UAT  
 Limita INTRAVILAN

RECEPTIE TEHNICA UAT AFUMATI - S= 1033 mp

S.C. STICIOD PROIECT S.R.L. CLASA I CERTIFICAT DE PROIECTARE NR. 1633 DOZAR MARIAN CORNELI CATEGORIA CERTIFICAT DE AUTORIZARE SERIA: RO-BF NR 1532		Autostrada de Centură București km 0+000-km 100+900, Sector Centură Nord km 0+000 - km 52+770, Lot 2: km 20+000 - km 39+000	
SEF PROIECT	Ing. Dobra Marian Corneli Marian	SCARA 1: 1000	PLAN TOPOGRAFIC
INTOCMIT	Ing. Dobra Marian Corneli Cornel		
DESEINAT	Ing. Dobra Marian Corneli Dobra		
VERIFICAT	Ing. Dobra Marian Corneli Dobra		
Jud. ILFOV - UAT AFUMATI			IANUARIE 2024

\*) Anexa nr. 1 este reprodusă în facsimil.

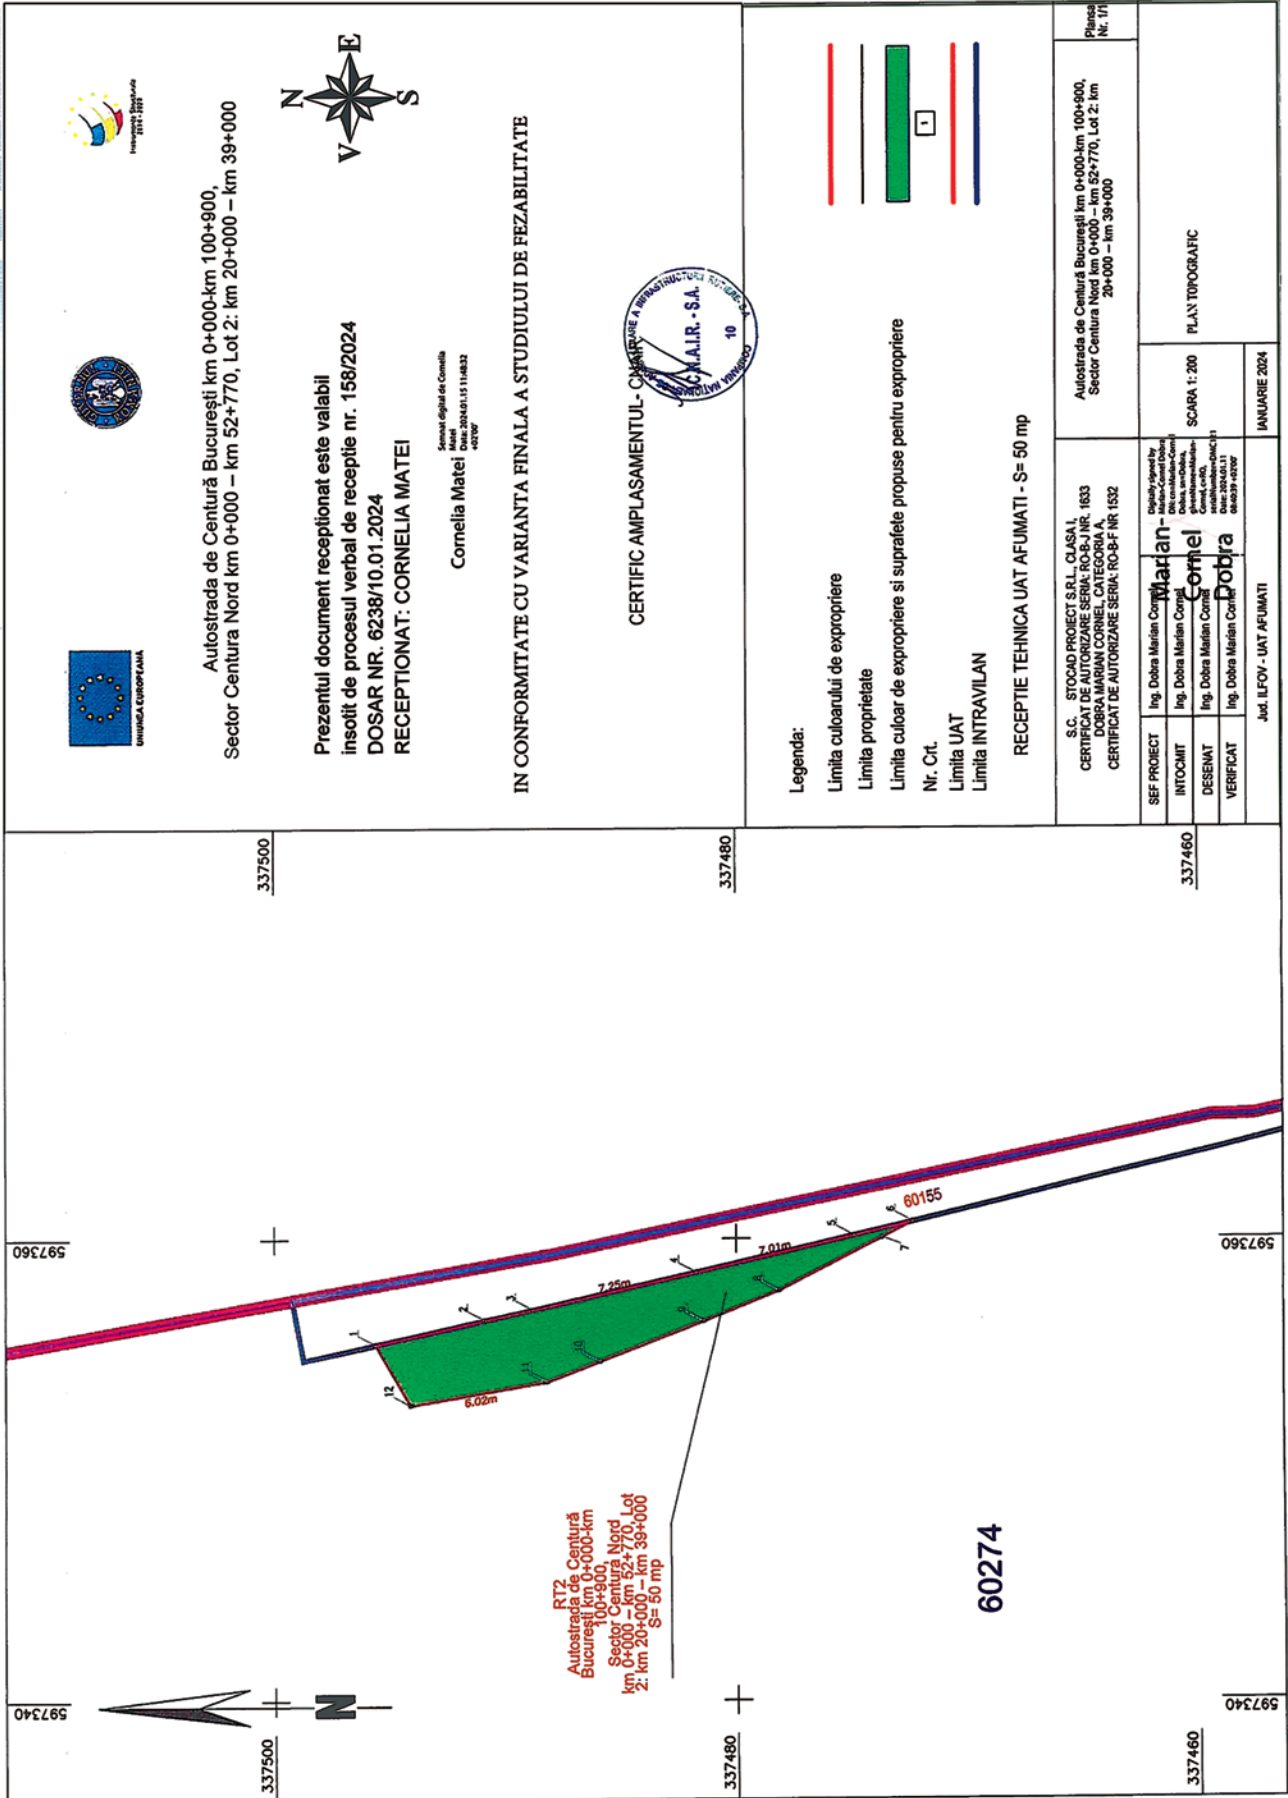

Autosirada de Centură București km 0+000-km 100+900,  
Sector Centura Nord km 0+000 – km 52+770, Lot 2: km 20+000 – km 39+000



Prezentul document receptionat este valabil  
însoțit de procesul verbal de recepție nr. 158/2024  
DOSAR NR. 6238/10.01.2024  
RECEPȚIONAT: CORNELIA MATEI

Emisă digitală de Consiliu  
Nume: Cornelia Matei  
Data: 2024.01.15 11:48:32  
ACTOR

IN CONFORMITATE CU VARIANTA FINALA A STUDIULUI DE FEZABILITATE



CERTIFICAT AMPLASAMENTUL - CARTEA


- Legenda:
- Limita culoarului de expropriere
  - Limita proprietate
  - Limita culoar de expropriere și suprafețe propuse pentru expropriere
  - Nr. Crt.
  - Limita UAT
  - Limita INTRAVILAN

RECEPȚIE TEHNICA UAT AFUMATI - S= 50 mp

S.C. STOCAD PROIECT S.R.L. - CLASA CERTIFICAT DE AUTORIZARE SERIA: RO-BJ-NR. 1833 DOBRA MARIAN CORNEL, CATEGORIA A, CERTIFICAT DE AUTORIZARE SERIA: RO-S-F NR 1532		Autosirada de Centură București km 0+000-km 100+900, Sector Centura Nord km 0+000 – km 52+770, Lot 2: km 20+000 – km 39+000	
ȘEF PROIECT	Ing. Dobra Marian Corneli	SCARA 1: 200	PLAN TOPOGRAFIC
INTOCMIT	Ing. Dobra Marian Corneli	IANUARIE 2024	
DESEMAT	Ing. Dobra Marian Corneli		
VERIFICAT	Ing. Dobra Marian Corneli		
Jud. ILFOV - UAT AFUMATI			

RT2  
Autosirada de Centură  
București km 0+000-km  
100+900,  
Sector Centura Nord  
km 0+000 – km 52+770, Lot  
2: km 20+000 – km 39+000  
S= 50 mp

60274

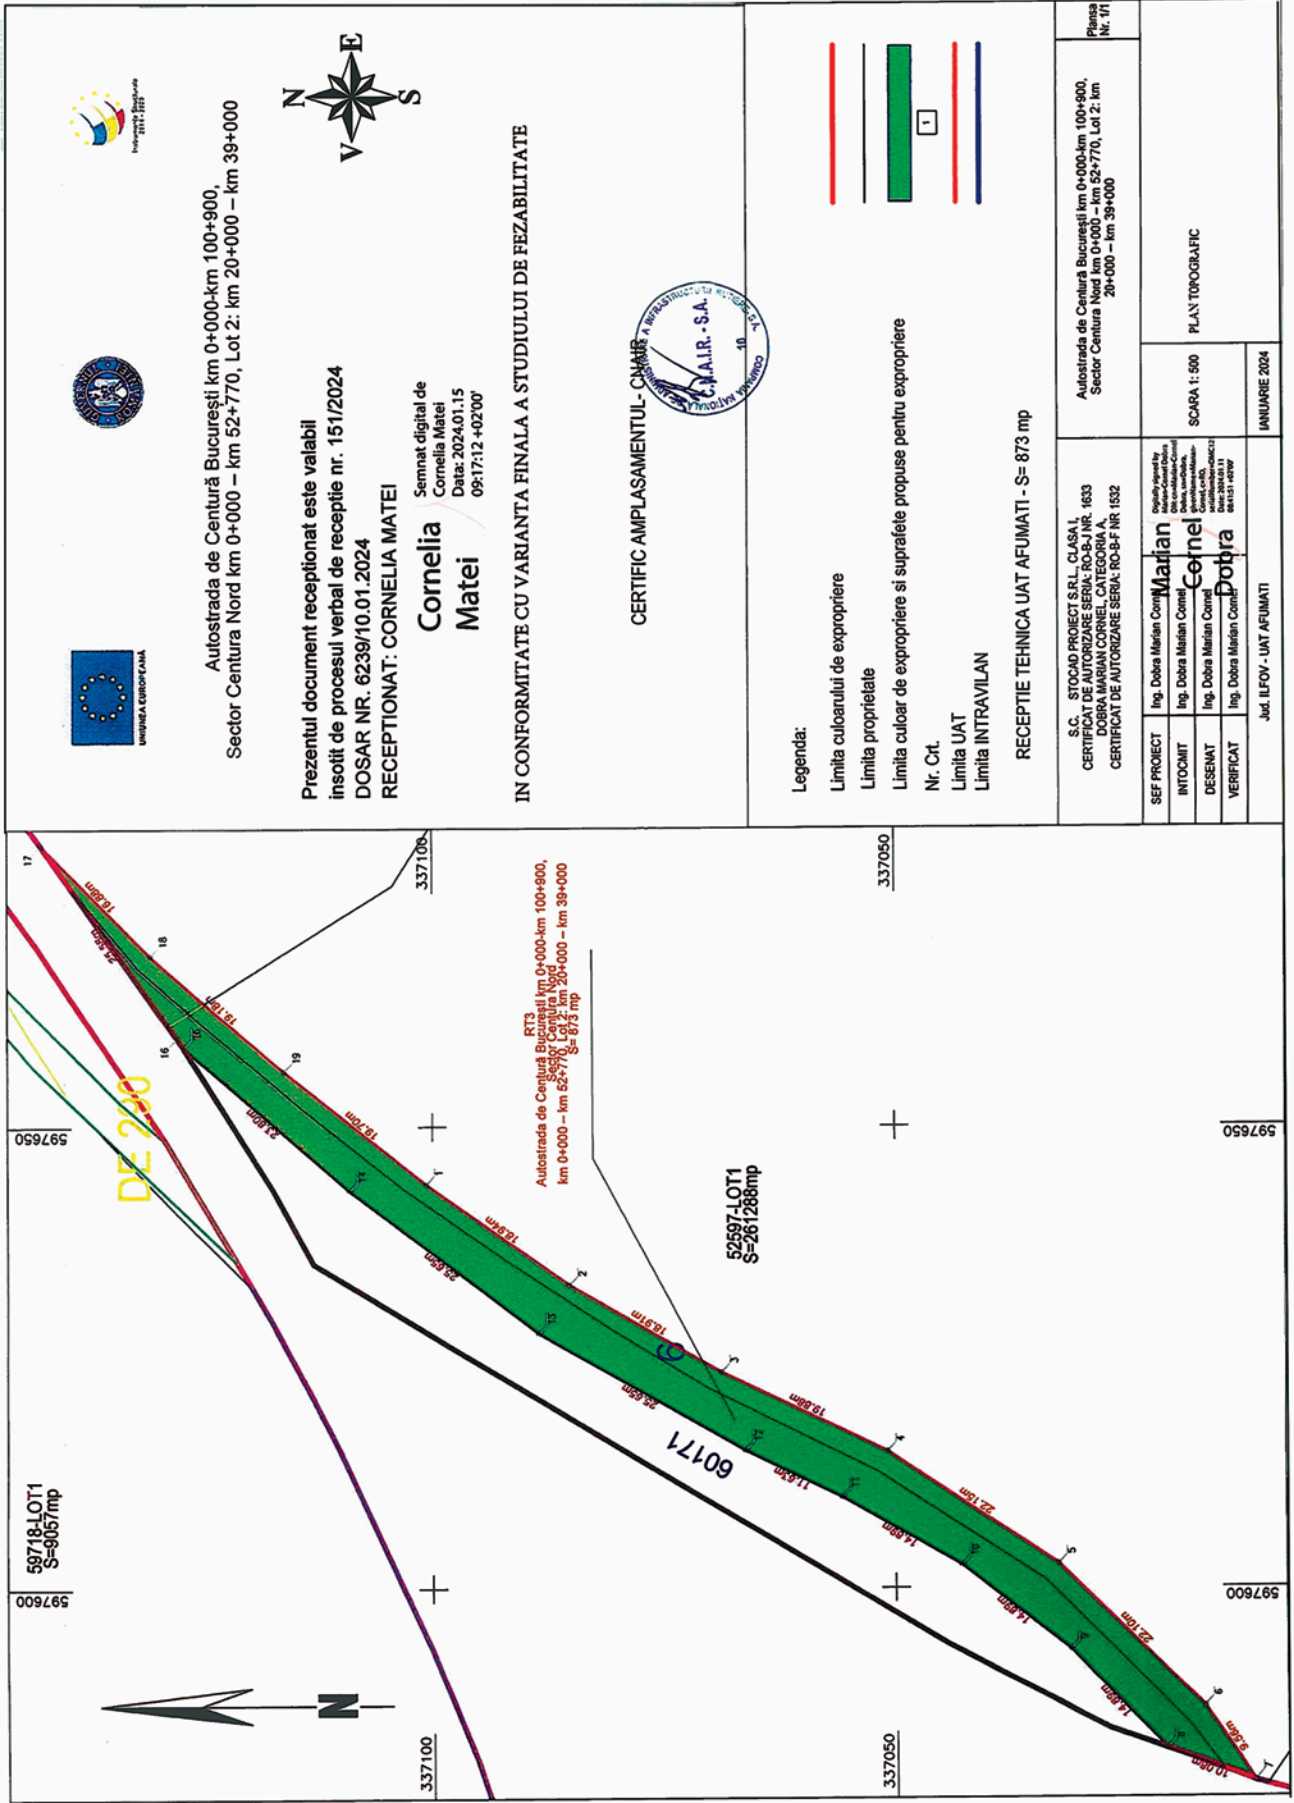

Autostrada de Centură București km 0+000-km 100+900,  
Sector Centura Nord km 0+000 - km 52+770, Lot 2: km 20+000 - km 39+000



Prezentul document receptionat este valabil  
însoțit de procesul verbal de recepție nr. 151/2024  
DOSAR NR. 6239/10.01.2024  
RECEPȚIONAT: CORNELIA MATEI

Semnăt digital de  
**Cornelia Matei**  
Data: 2024.01.15  
09:17:12 +0200'

ÎN CONFORMITATE CU VARIANTA FINALĂ A STUDIULUI DE FEZABILITATE





CERTIFIC AMPLASAMENTUL - CANAL

- Legenda:
- Limita culcuatului de expropriere
  - Limita proprietate
  - Limita culoar de expropriere și suprafețele propuse pentru expropriere
  - Nr. Crt.
  - Limita UAT
  - Limita INTRAVILAN

RECEPȚIE TEHNICĂ UAT AFUMATI - S= 873 mp

S.C. STOCAD PROIECT S.R.L. CLASA I CERTIFICAT DE AUTORIZARE SERIA: RO-SJ NR. 1633 DOBRA MARIAN CORNEL, CATEGORIA A, CERTIFICAT DE AUTORIZARE SERIA: RO-EF NR. 1532		Autostrada de Centură București km 0+000-km 100+900, Sector Centura Nord km 0+000 - km 52+770, Lot 2: km 20+000 - km 39+000	
SEF PROIECT	Ing. Dobra Marian Cornel	Planșa Nr. 11	
INTOCMIT	Ing. Dobra Marian Cornel	SCARA 1: 500	
DESEINAT	Ing. Dobra Marian Cornel	PLAN TOPOGRAFIC	
VERIFICAT	Ing. Dobra Marian Cornel	IANUARIE 2024	
Jud. ILFOV - UAT AFUMATI			

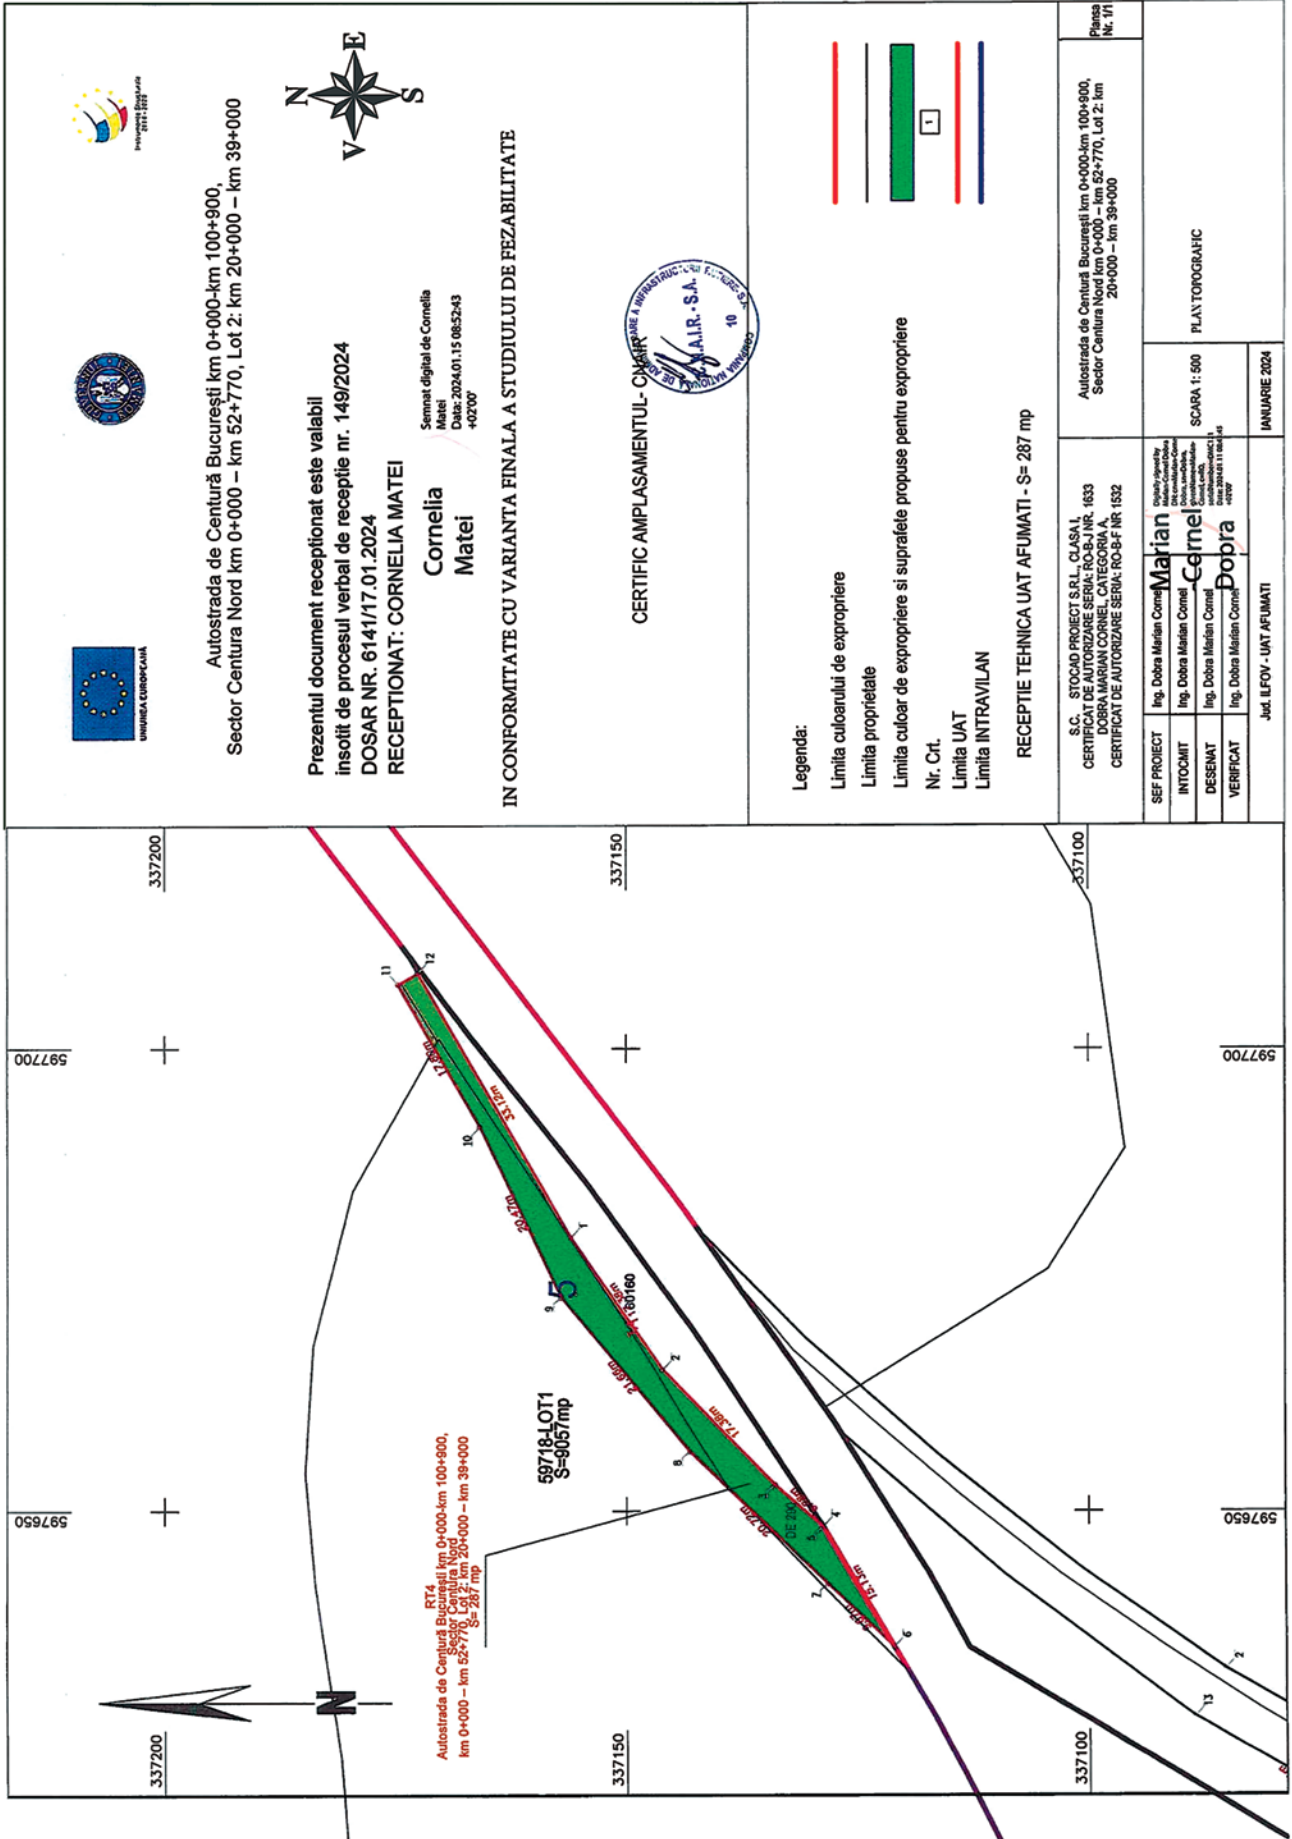

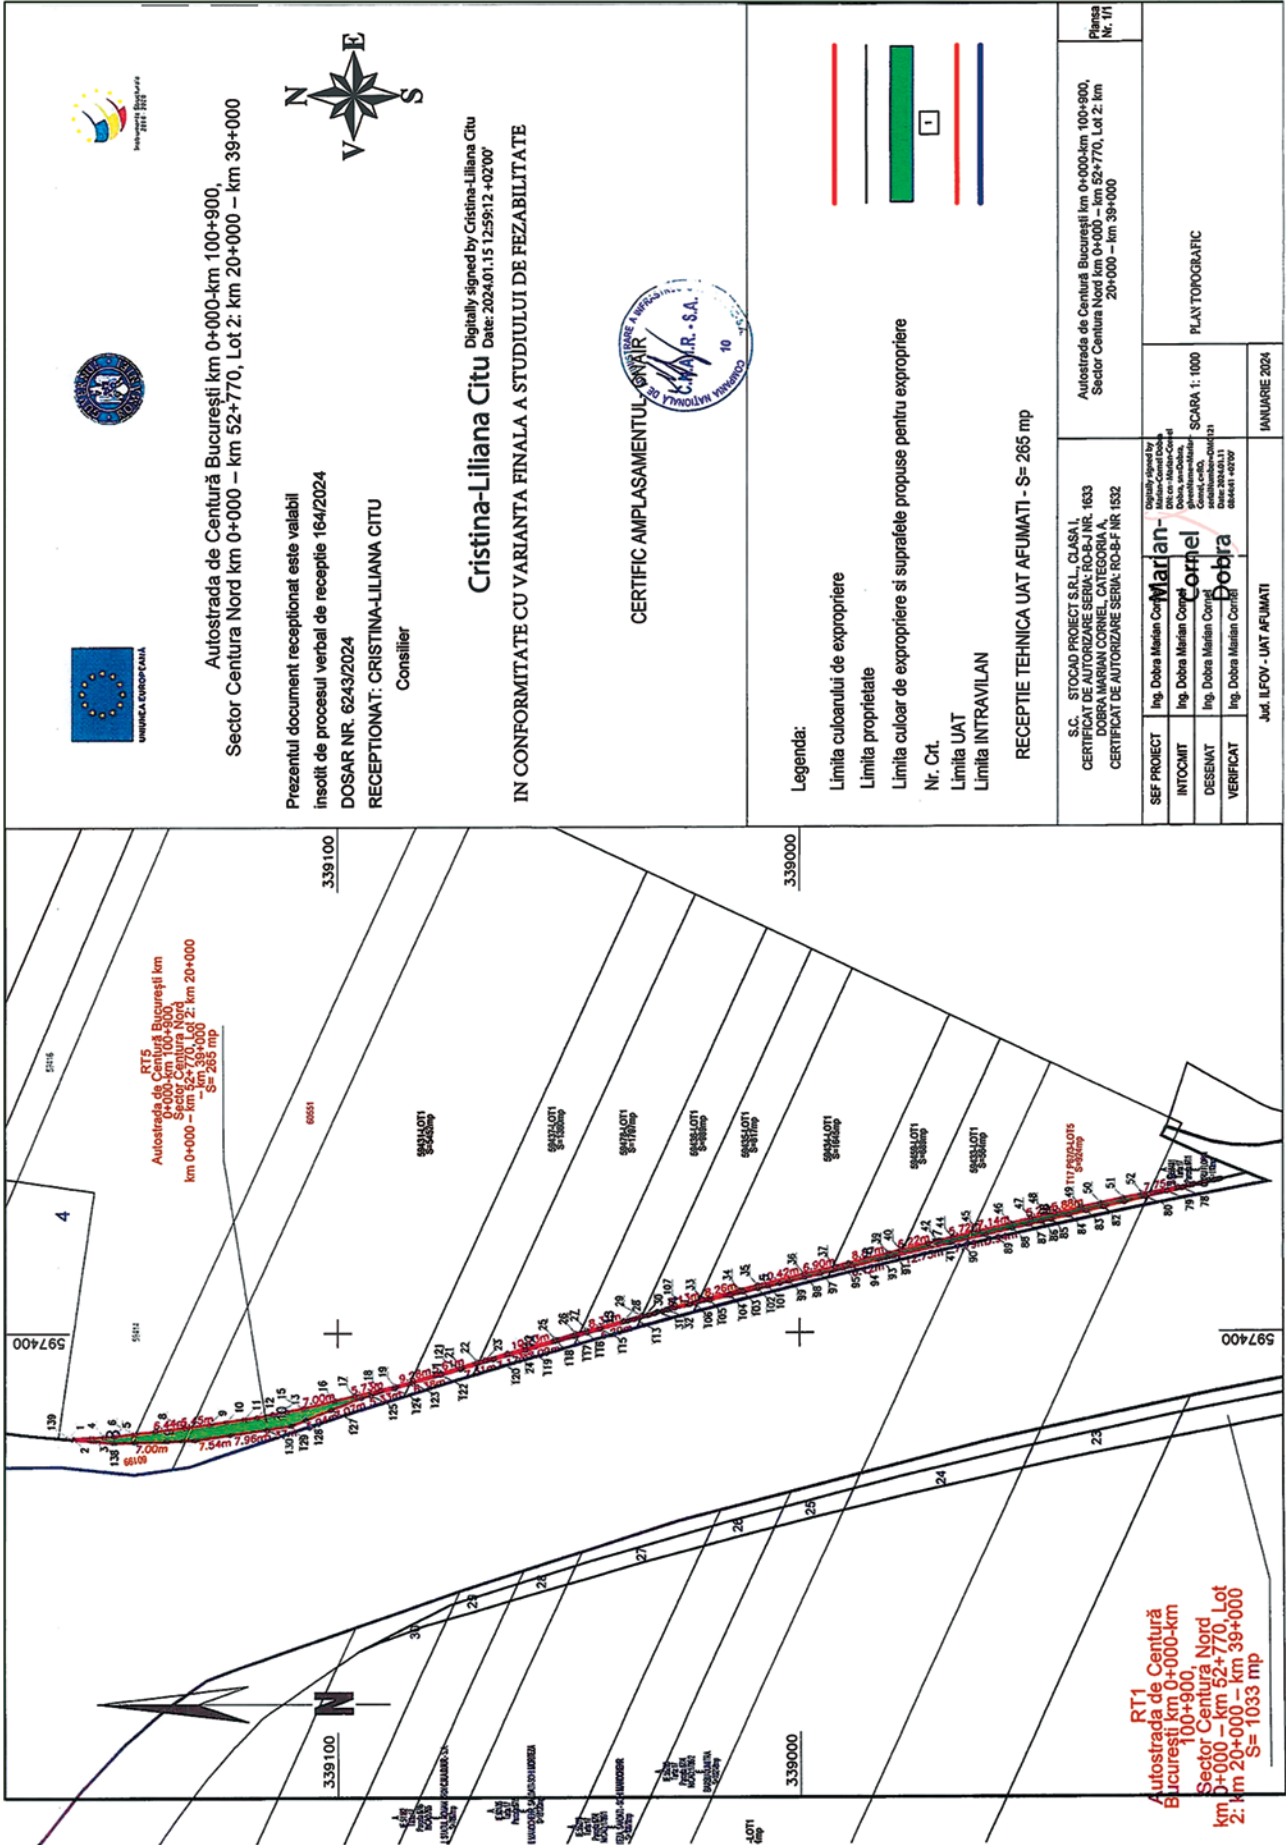

Autostrada de Centură București km 0+000-km 100+900,  
Sector Centura Nord km 0+000 - km 52+770, Lot 2: km 20+000 - km 39+000

Prezentul document receptionat este valabil  
înscris de procesul verbal de recepție 164/2024  
DOSAR NR. 6243/2024  
RECEPȚIONAT: CRISTINA-LILIANA CITU  
Consilier




**Cristina-Liliana Citu**  
Digitally signed by Cristina-Liliana Citu  
Date: 2024.01.15 12:59:12 +0200

IN CONFORMITATE CU VARIANTA FINALA A STUDIULUI DE FEZABILITATE



CERTIFICAT AMPLASAMENTUL


Legenda:

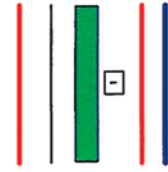

Limita culoarului de expropriere  
Limita proprietate  
Limita culor de expropriere si suprafele propuse pentru expropriere  
Nr. Crt.  
Limita UAT  
Limita INTRAVILAN

RECEPȚIE TEHNICA UAT AFUMATI - S = 285 mp

S.C. STICLO PROIECT S.R.L. CLASA I CERTIFICAT DE AUTORIZARE SERIA: COB-NR. 1633 DOBRA MARIAN CORNEL CATEGORIA A CERTIFICAT DE AUTORIZARE SERIA: RO-BF NR 1532		Autostrada de Centură București km 0+000-km 100+900, Sector Centura Nord km 0+000 - km 52+770, Lot 2: km 20+000 - km 39+000	Planşa Nr. 1/1
SEF PROIECT	Ing. Dobra Marian Cornel	SCARA 1: 1000 PLAN TOPOGRAFIC	JANUARIE 2024
INTOCMIT	Ing. Dobra Marian Cornel		
DESEINAT	Ing. Dobra Marian Cornel		
VERIFICAT	Ing. Dobra Marian Cornel		

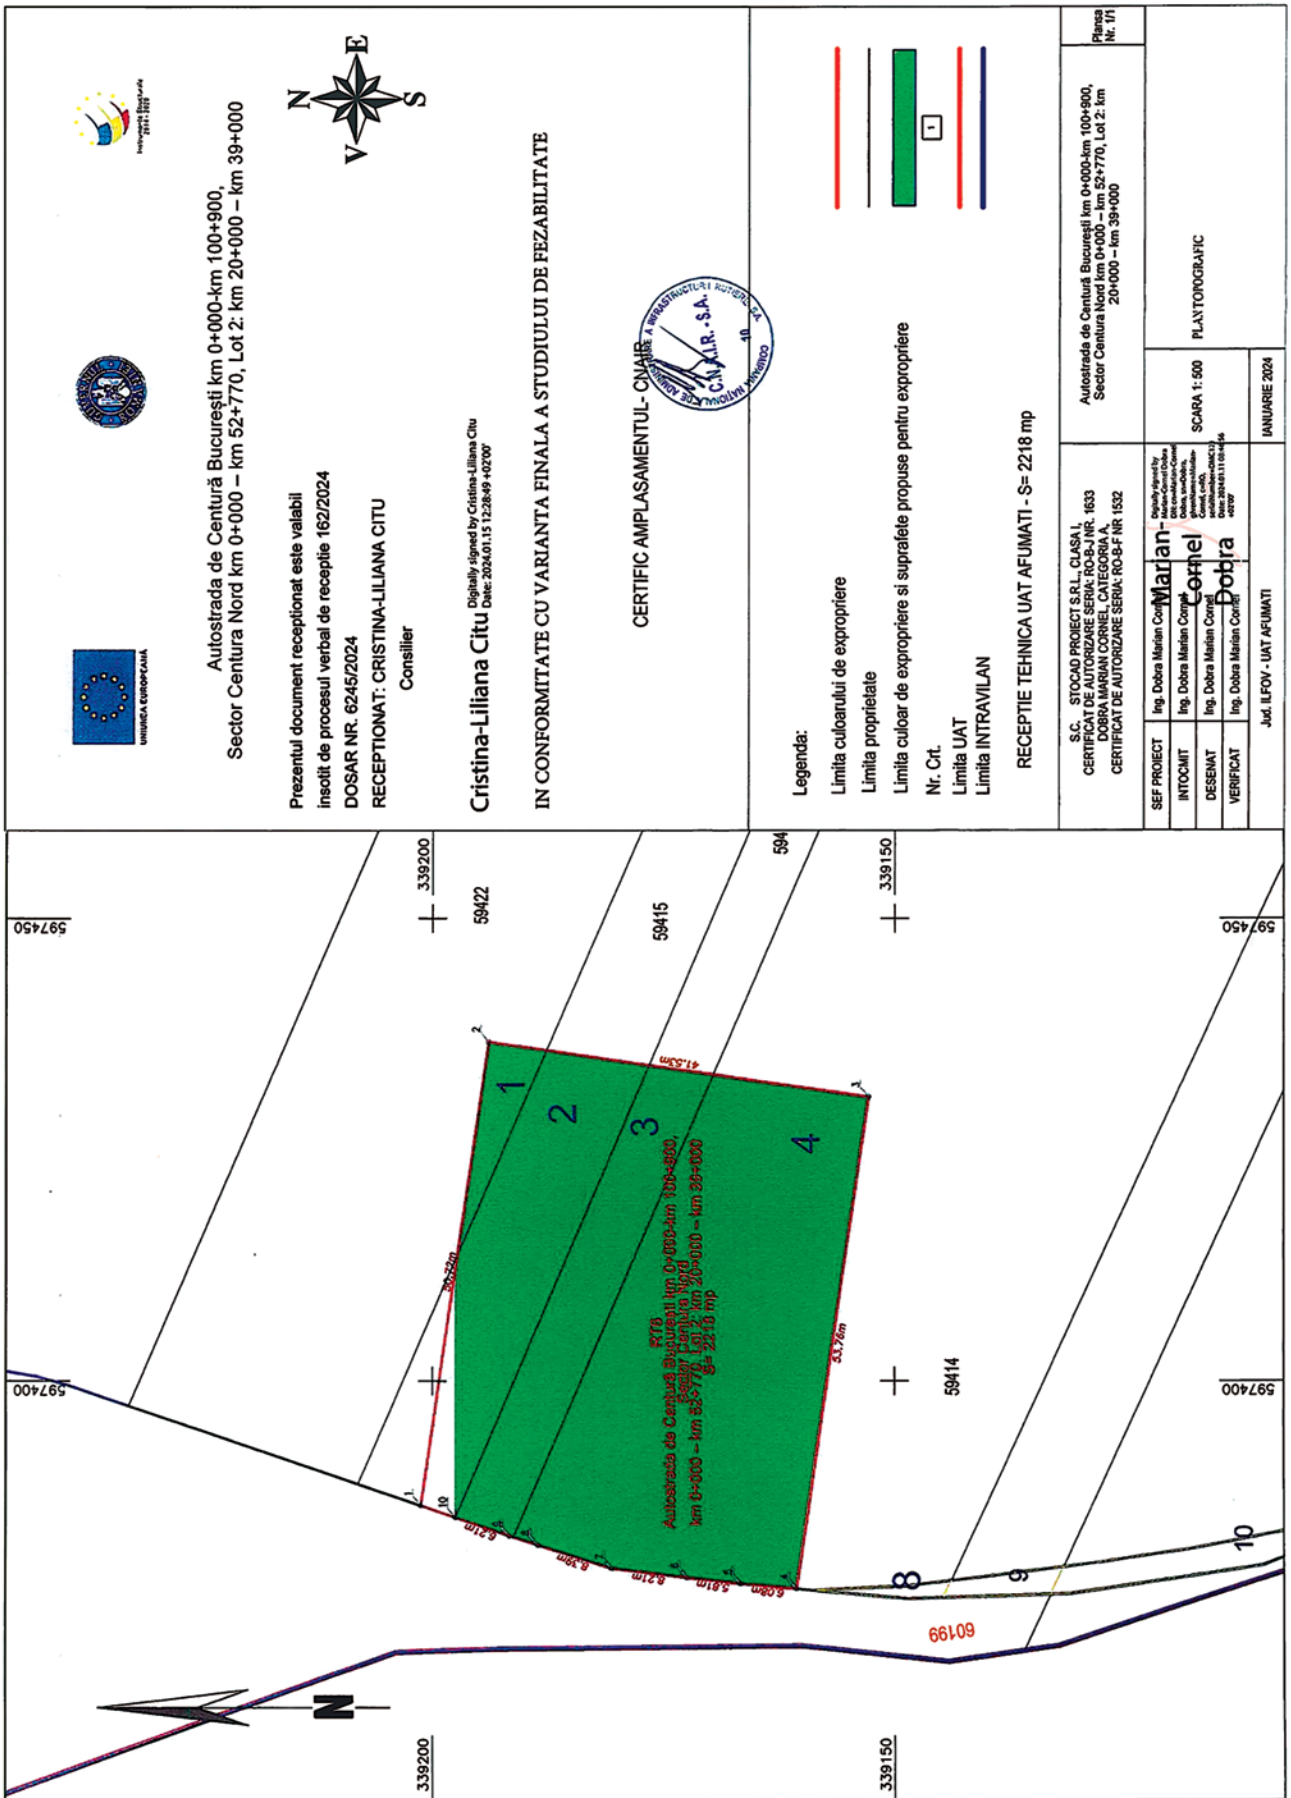

Autostrada de Centură București km 0+000-km 100+900,  
Sector Centura Nord km 0+000 – km 52+770, Lot 2: km 20+000 – km 39+000

Prezentul document recepționat este valabil  
însoțit de procesul verbal de recepție 162/2024  
DOSAR NR. 62/45/2024  
RECEPȚIONAT: CRISTINA-LILIANA CITU  
Consilier



**Cristina-Liliana Citu**  
Digitally signed by Cristina-Liliana Citu  
Date: 2024.01.15 12:28:49 +02'00'

IN CONFORMITATE CU VARIANTA FINALA A STUDIULUI DE FEZABILITATE




CERTIFICAT AMPLASAMENTUL- CMAIR

- Legenda:
- Limita culcuarului de expropriere
  - Limita proprietate
  - Limita culcor de expropriere si suprafete propuse pentru expropriere
  - Nr. Crt.
  - Limita UAT
  - Limita INTRAVILAN

RECEPȚIE TEHNICA UAT AFUMATI - S= 2218 mp

SEF PROIECT	Ing. Dobra Marian Cornel
INTOCMIT	Ing. Dobra Marian Cornel
DESENAT	Ing. Dobra Marian Cornel
VERIFICAT	Ing. Dobra Marian Cornel
Jud. ILOVOV - UAT AFUMATI	
I. ILOVOV - UAT AFUMATI	
IANUARIU 2024	
SCARA 1: 500	
PLANTONOGRAFIC	
Planşa Nr. 1/1	
Autostrada de Centură București km 0+000-km 100+900, Sector Centura Nord km 0+000 – km 52+770, Lot 2: km 20+000 – km 39+000	



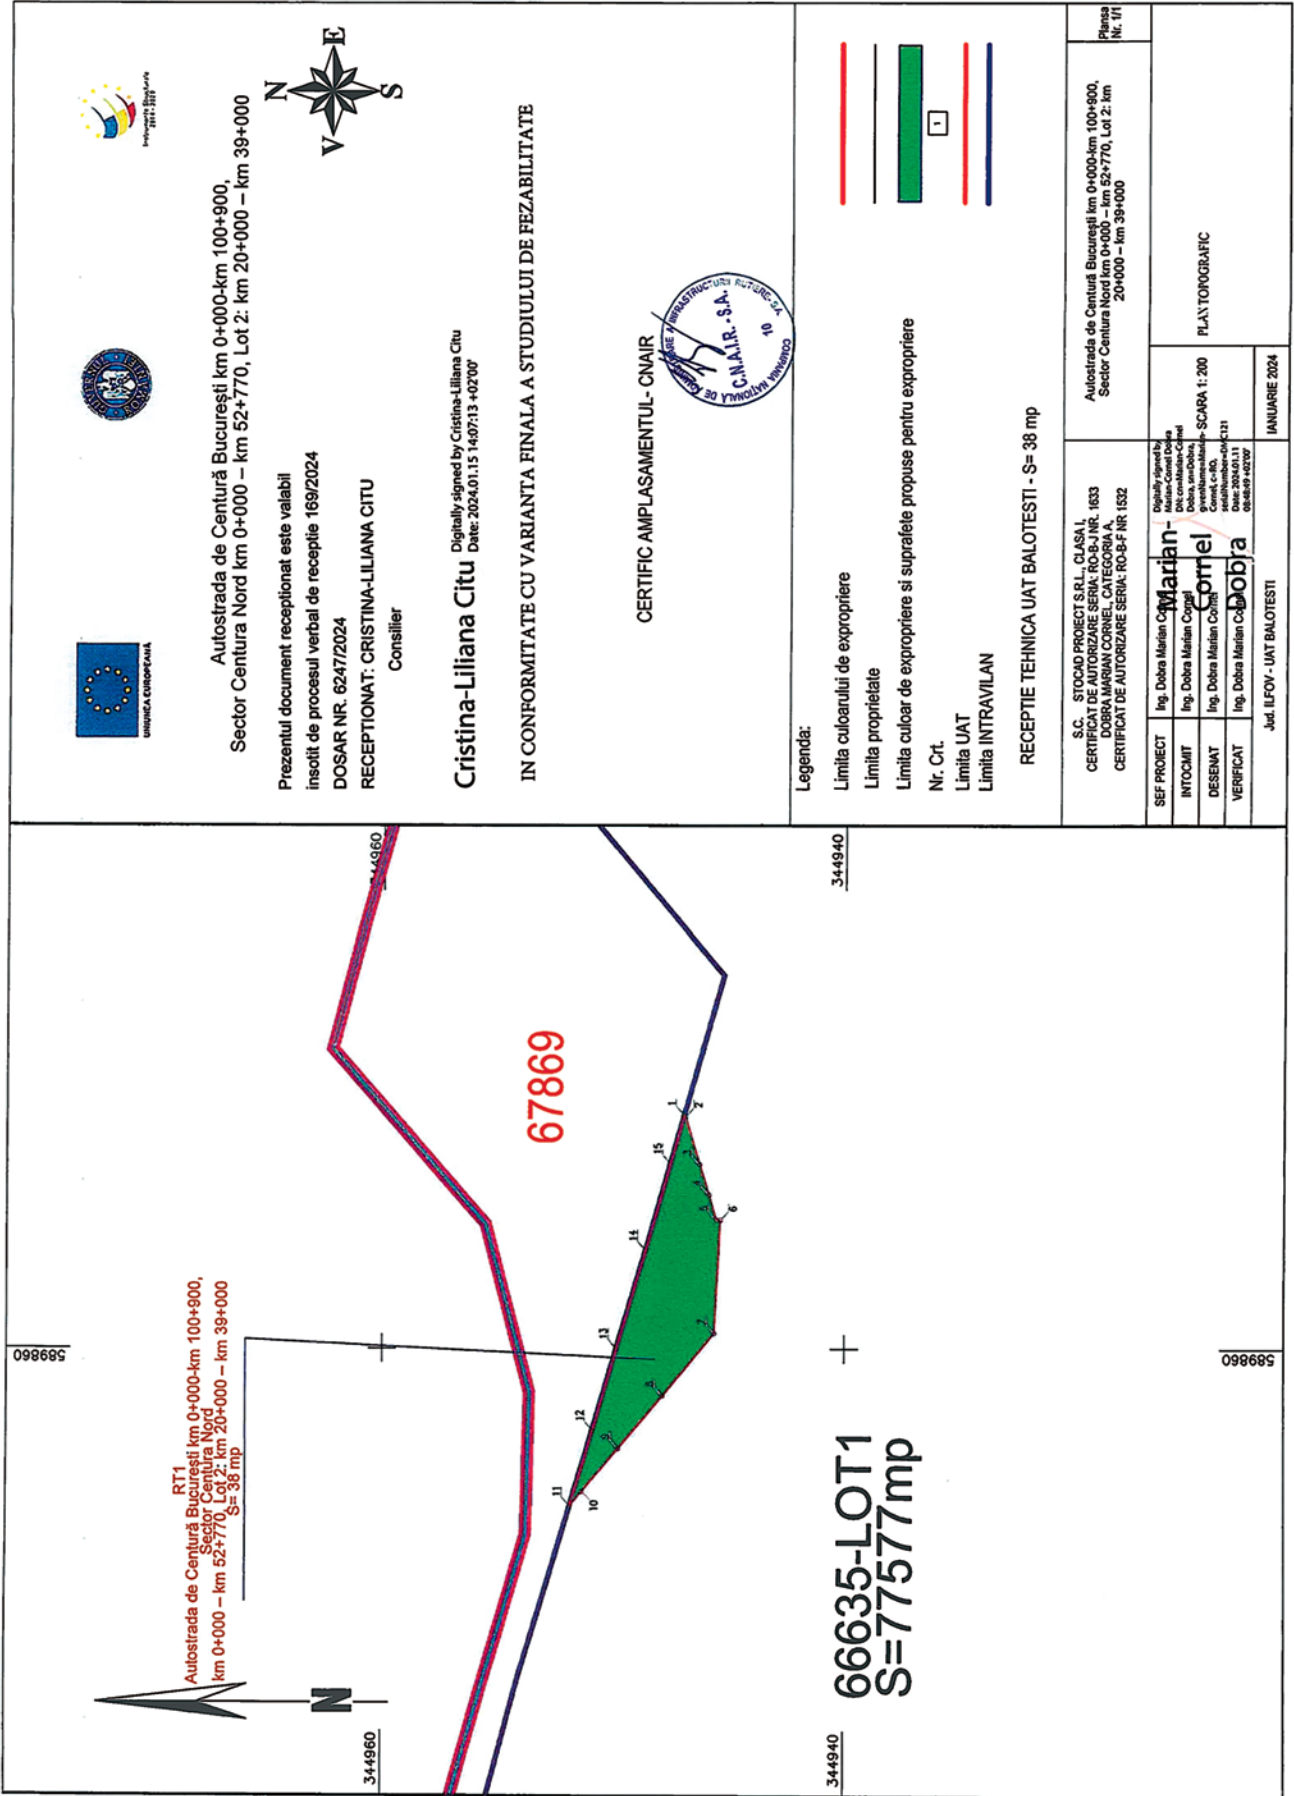

Autosstrada de Centură București km 0+000-km 100+900,  
Sector Centura Nord km 0+000 – km 52+770, Lot 2: km 20+000 – km 39+000



Prezentul document receptionat este valabil  
însoțit de procesul verbal de recepție 169/2024  
DOSAR NR. 6247/2024  
RECEPȚIONAT: CRISTINA-LILIANA CITU  
Consilier


**Cristina-Liliana Citu**  
Digitally signed by Cristina-Liliana Citu  
Date: 2024.01.15 14:07:13 +02'00'

IN CONFORMITATE CU VARIANTA FINALA A STUDIULUI DE FEZABILITATE

CERTIFIC AMPLASAMENTUL - CNAIR




Legenda:

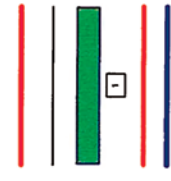

Limita culoarului de expropriere  
Limita proprietate  
Limita culor de expropriere si suprafete propuse pentru expropriere  
Nr. Ct.  
Limita UAT  
Limita INTRAVILAN

RECEPTIE TEHNICA UAT BALOTESTI - S= 38 mp

S.C. STOCAD PROIECT S.RL. CLASA I CERTIFICAT DE AUTORIZARE SERIA: RO-B-NR. 1633 DOBRA MARIAN CORNEL, CATEGORIA A CERTIFICAT DE AUTORIZARE SERIA: RO-B-F NR 1532		Autostrada de Centură București km 0+000-km 100+900, Sector Centura Nord km 0+000 – km 52+770, Lot 2: km 20+000 – km 39+000	
SEF PROIECT	Ing. Dobra Marian Cornel	PLAN	PLANTONOGRAFIC
INTOCMIT	Ing. Dobra Marian Cornel	SCALA 1: 200	
DESEMAT	Ing. Dobra Marian Cornel	DATE: 2024.01.11	
VERIFICAT	Ing. Dobra Marian Cornel	08-08-09-02707	
Jud. ILFOV - UAT BALOTESTI		IANUARIE 2024	

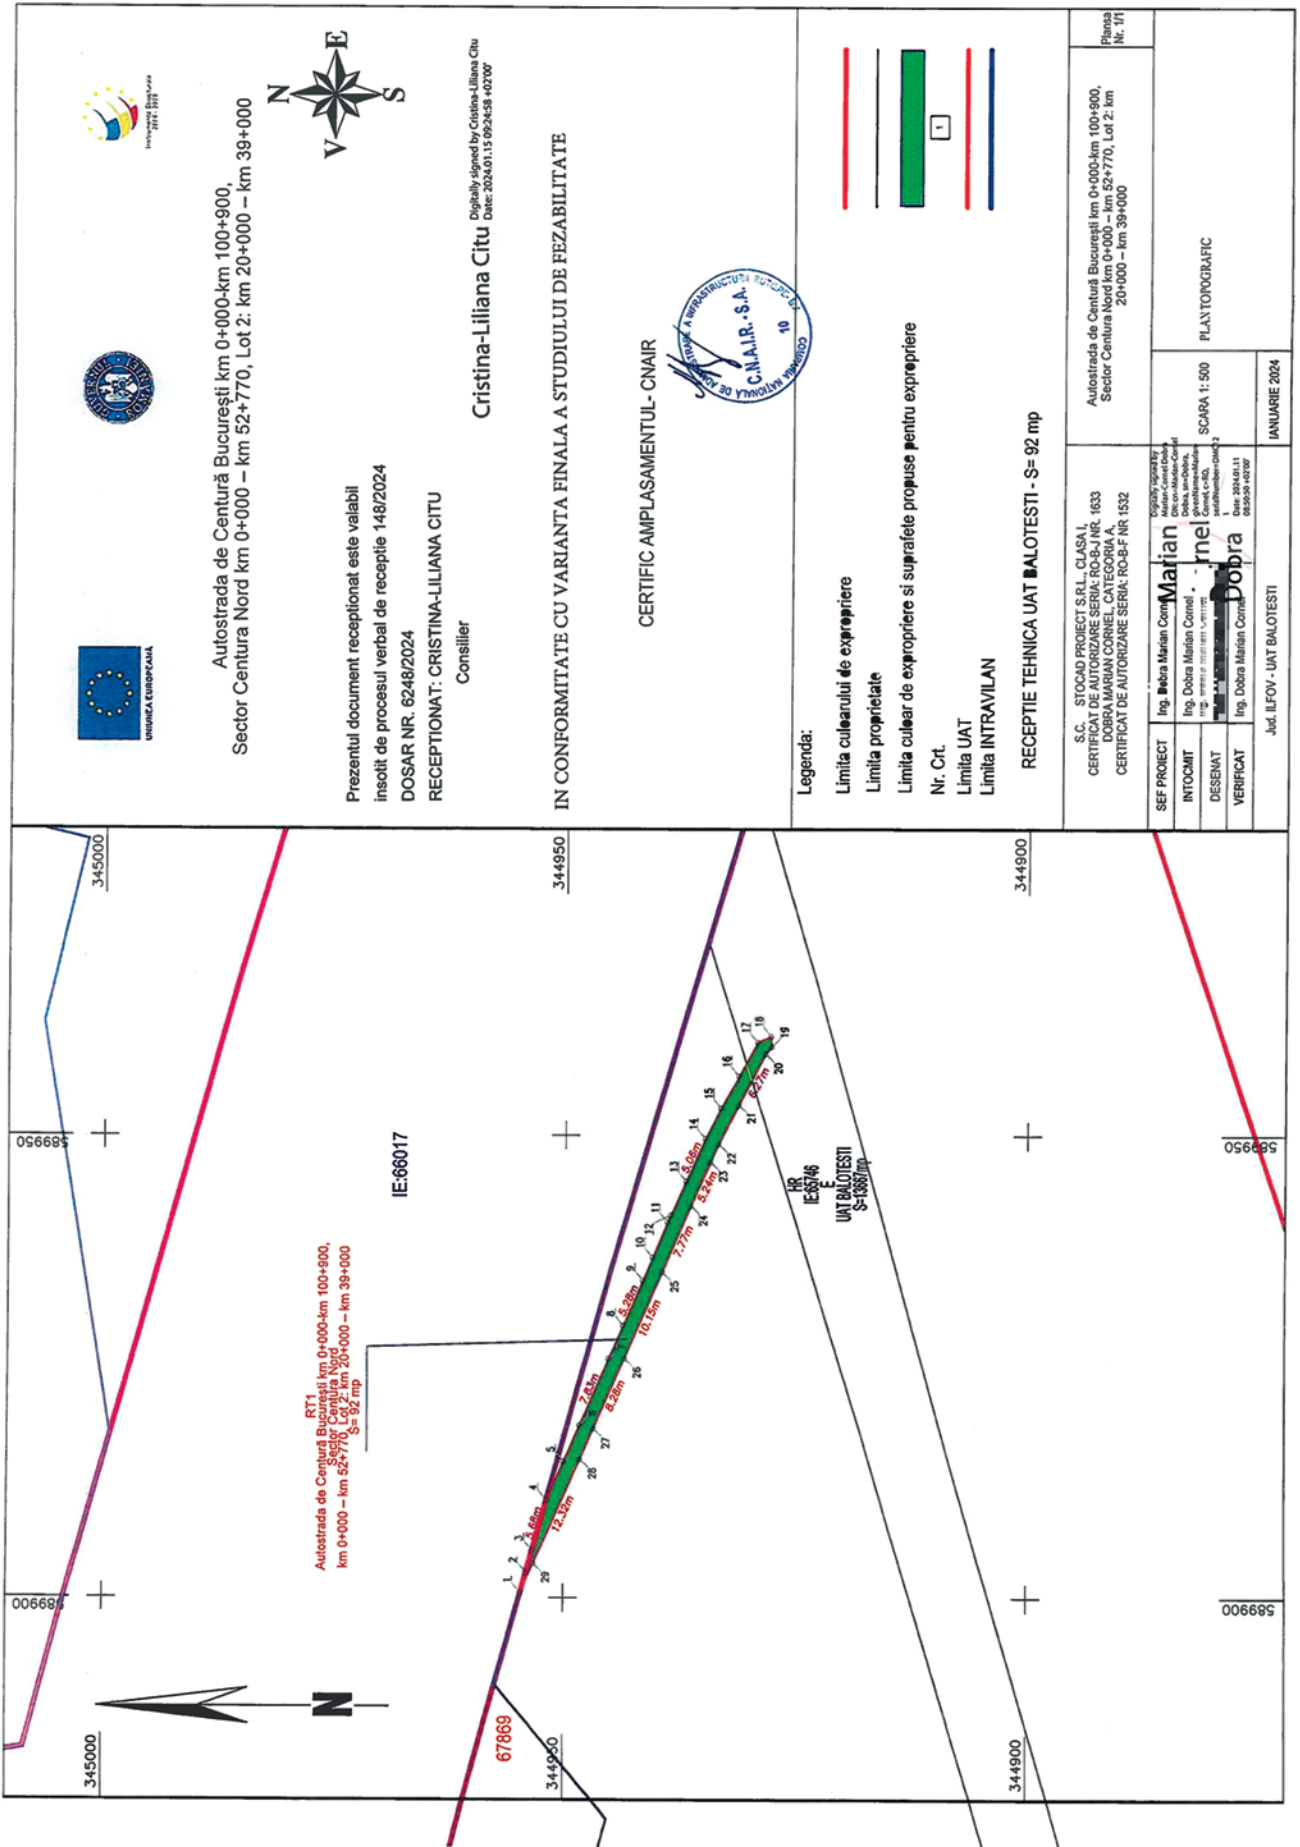

Autostrada de Centură București km 0+000-km 100+900,  
 Sector Centura Nord km 0+000 – km 52+770, Lot 2: km 20+000 – km 39+000



Prezentul document receptionat este valabil  
 însoțit de procesul verbal de recepție 148/2024  
 DOSAR NR. 6248/2024  
 RECEPTIONAT: CRISTINA-LILIANA CITU  
 Consilier

**Cristina-Liliana Citu**  
 Digitally signed by Cristina-Liliana Citu  
 Date: 2024.01.15 09:24:58 +02'00'

ÎN CONFORMITATE CU VARIANTA FINALĂ A STUDIULUI DE FEZABILITATE


**CERTIFICAT AMPLASAMENTUL- CNAIR**



- Legenda:**
- Limita culearului de expropriere
  - Limita proprietate
  - Limita culear de expropriere și suprafețele propuse pentru expropriere
  - Nr. Crt.
  - Limita UAT
  - Limita INTRAVILAN

**RECEPȚIE TEHNICĂ UAT BALOTESTI - S= 92 mp**

S.C. STOCAD PROIECT S.R.L. CLASA I, CERTIFICAT DE AUTORIZARE SERIA: RO-B-J NR. 1633 DOBRA MARIAN CORNEL, CATEGORIA A, CERTIFICAT DE AUTORIZARE SERIA: RO-B-F NR 1532		Autostrada de Centură București km 0+000-km 100+900, Sector Centura Nord km 0+000 – km 52+770, Lot 2: km 20+000 – km 39+000	
ȘEF PROIECT	Ing. <b>Marian Corneliu Dobra</b>	SCARA 1: 500	PLAN TOPOGRAFIC
INTOCMIT	Ing. <b>Marian Corneliu Dobra</b>		
DESENAT	Ing. <b>Marian Corneliu Dobra</b>		
VERIFICAT	Ing. <b>Marian Corneliu Dobra</b>		
Jud. ILFOV - UAT BALOTESTI		IANUARIE 2024	

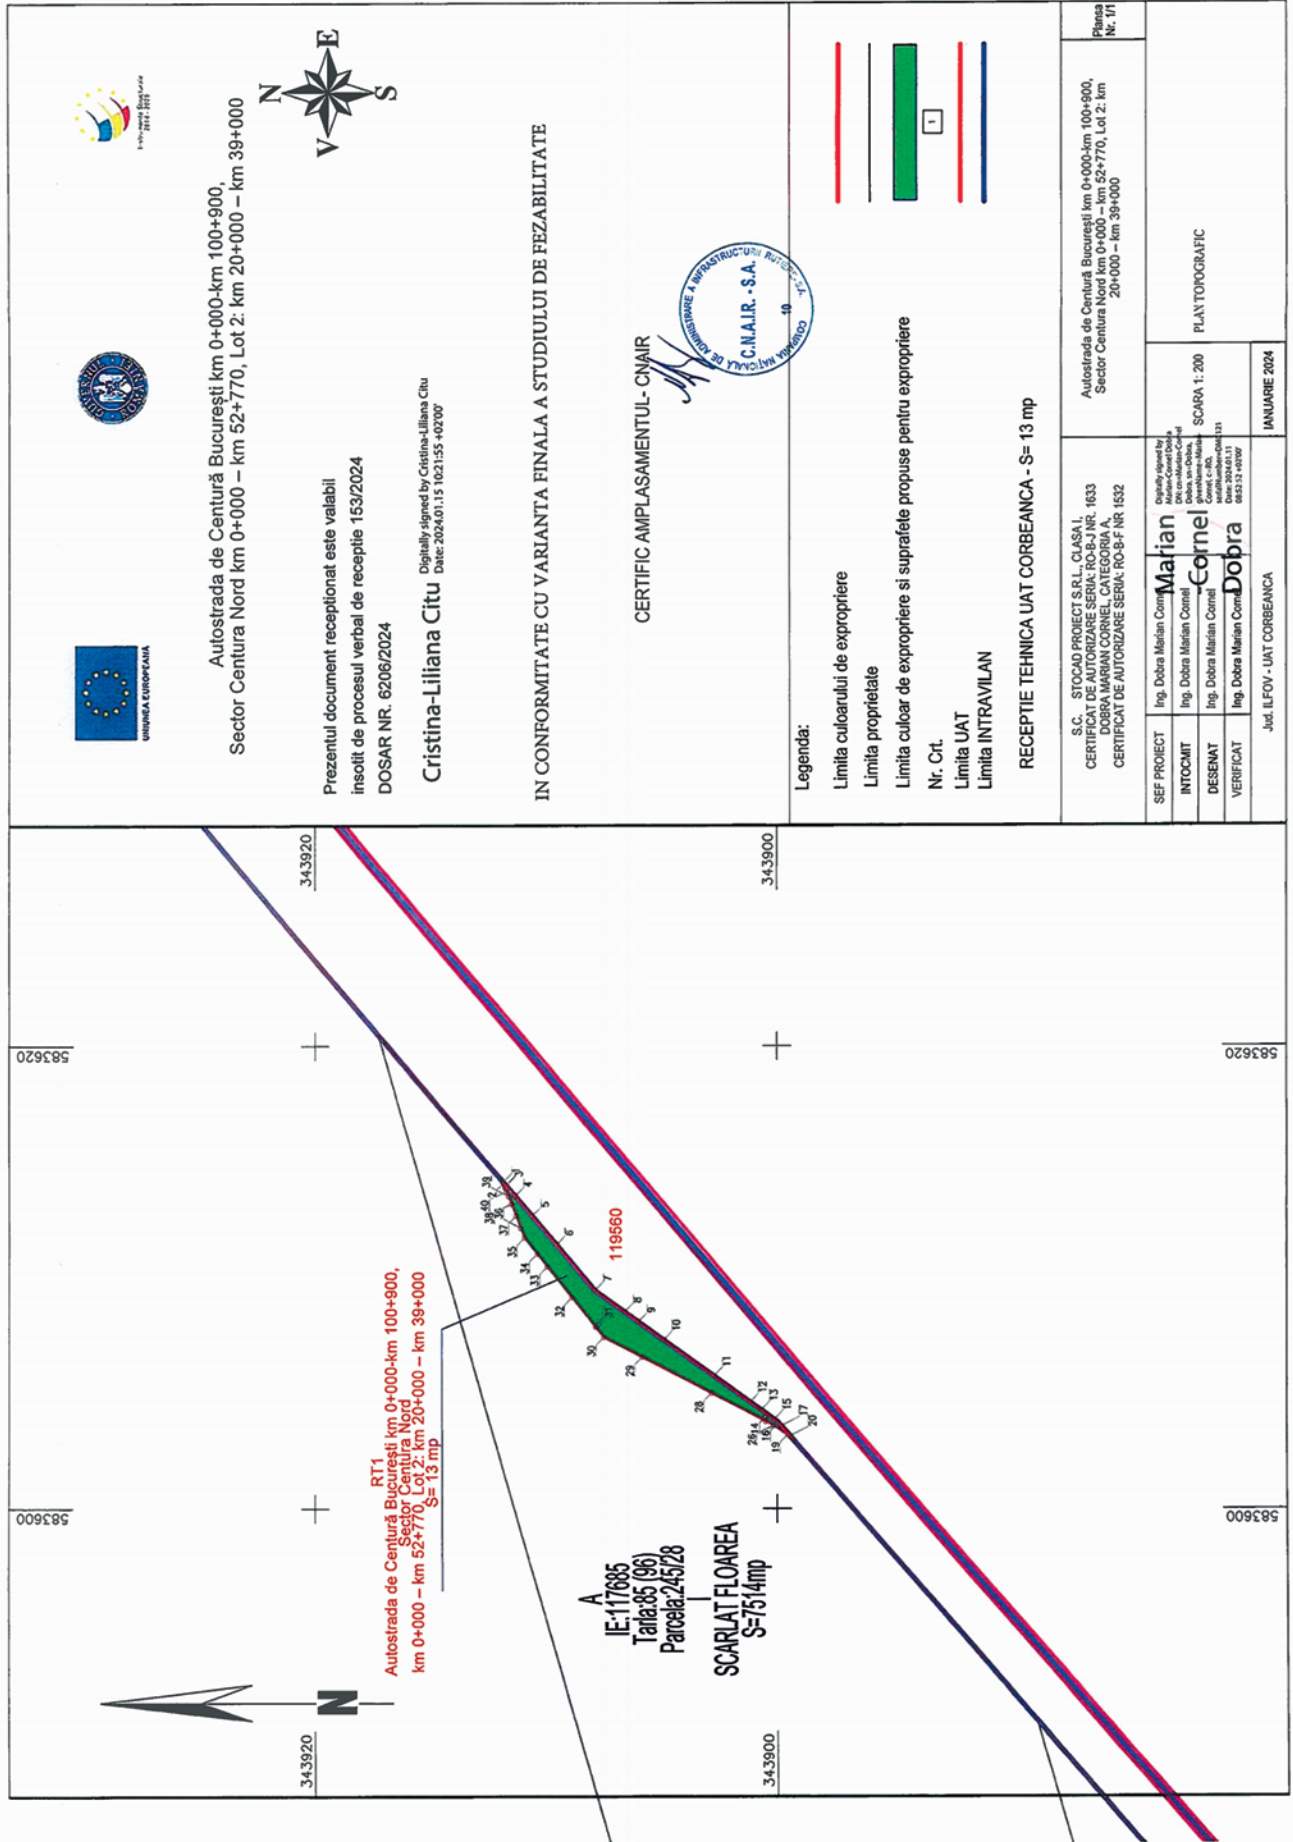

Autostrada de Centură București km 0+000-km 100+900,  
Sector Centura Nord km 0+000 – km 52+770, Lot.2: km 20+000 – km 39+000

Prezentul document receptionat este valabil  
insotit de procesul verbal de recepție 153/2024  
DOSAR NR. 62006/2024

Cristina-Liliana Citu  
Digitally signed by Cristina-Liliana Citu  
Date: 2024.01.15 10:21:55 +0200

IN CONFORMITATE CU VARIANTA FINALA A STUDIULUI DE FEZABILITATE

CERTIFIC AMPLASAMENTUL- CNAIR



Legenda:

- Limita culoarului de expropriere
- Limita proprietate
- Limita culoar de expropriere si suprafetele propuse pentru expropriere
- Nr. Crt.
- Limita UAT
- Limita INTRAVILAN


RECEPȚIE TEHNICĂ UAT CORBEANCA - S= 13 mp

S.C. STOCAD PROIECT S.R.L., CLASA I,  
CERTIFICAT DE AUTORIZARE SERIA: RO-B-J NR. 1633  
DOBRA MARIAN CORNEL, CATEGORIA A,  
CERTIFICAT DE AUTORIZARE SERIA: RO-B-F NR 1532

Autostrada de Centură București km 0+000-km 100+900,  
Sector Centura Nord km 0+000 – km 52+770, Lot.2: km  
20+000 – km 39+000

SEF PROIECT	Ing. Dobra Marian Cornel	SCARA 1: 200	PLAN TOPOGRAFIC
INTOCMIT	Ing. Dobra Marian Cornel		
DESENAT	Ing. Dobra Marian Cornel		
VERIFICAT	Ing. Dobra Marian Cornel		
Jud. ILFOV - UAT CORBEANCA			IANUARIE 2024



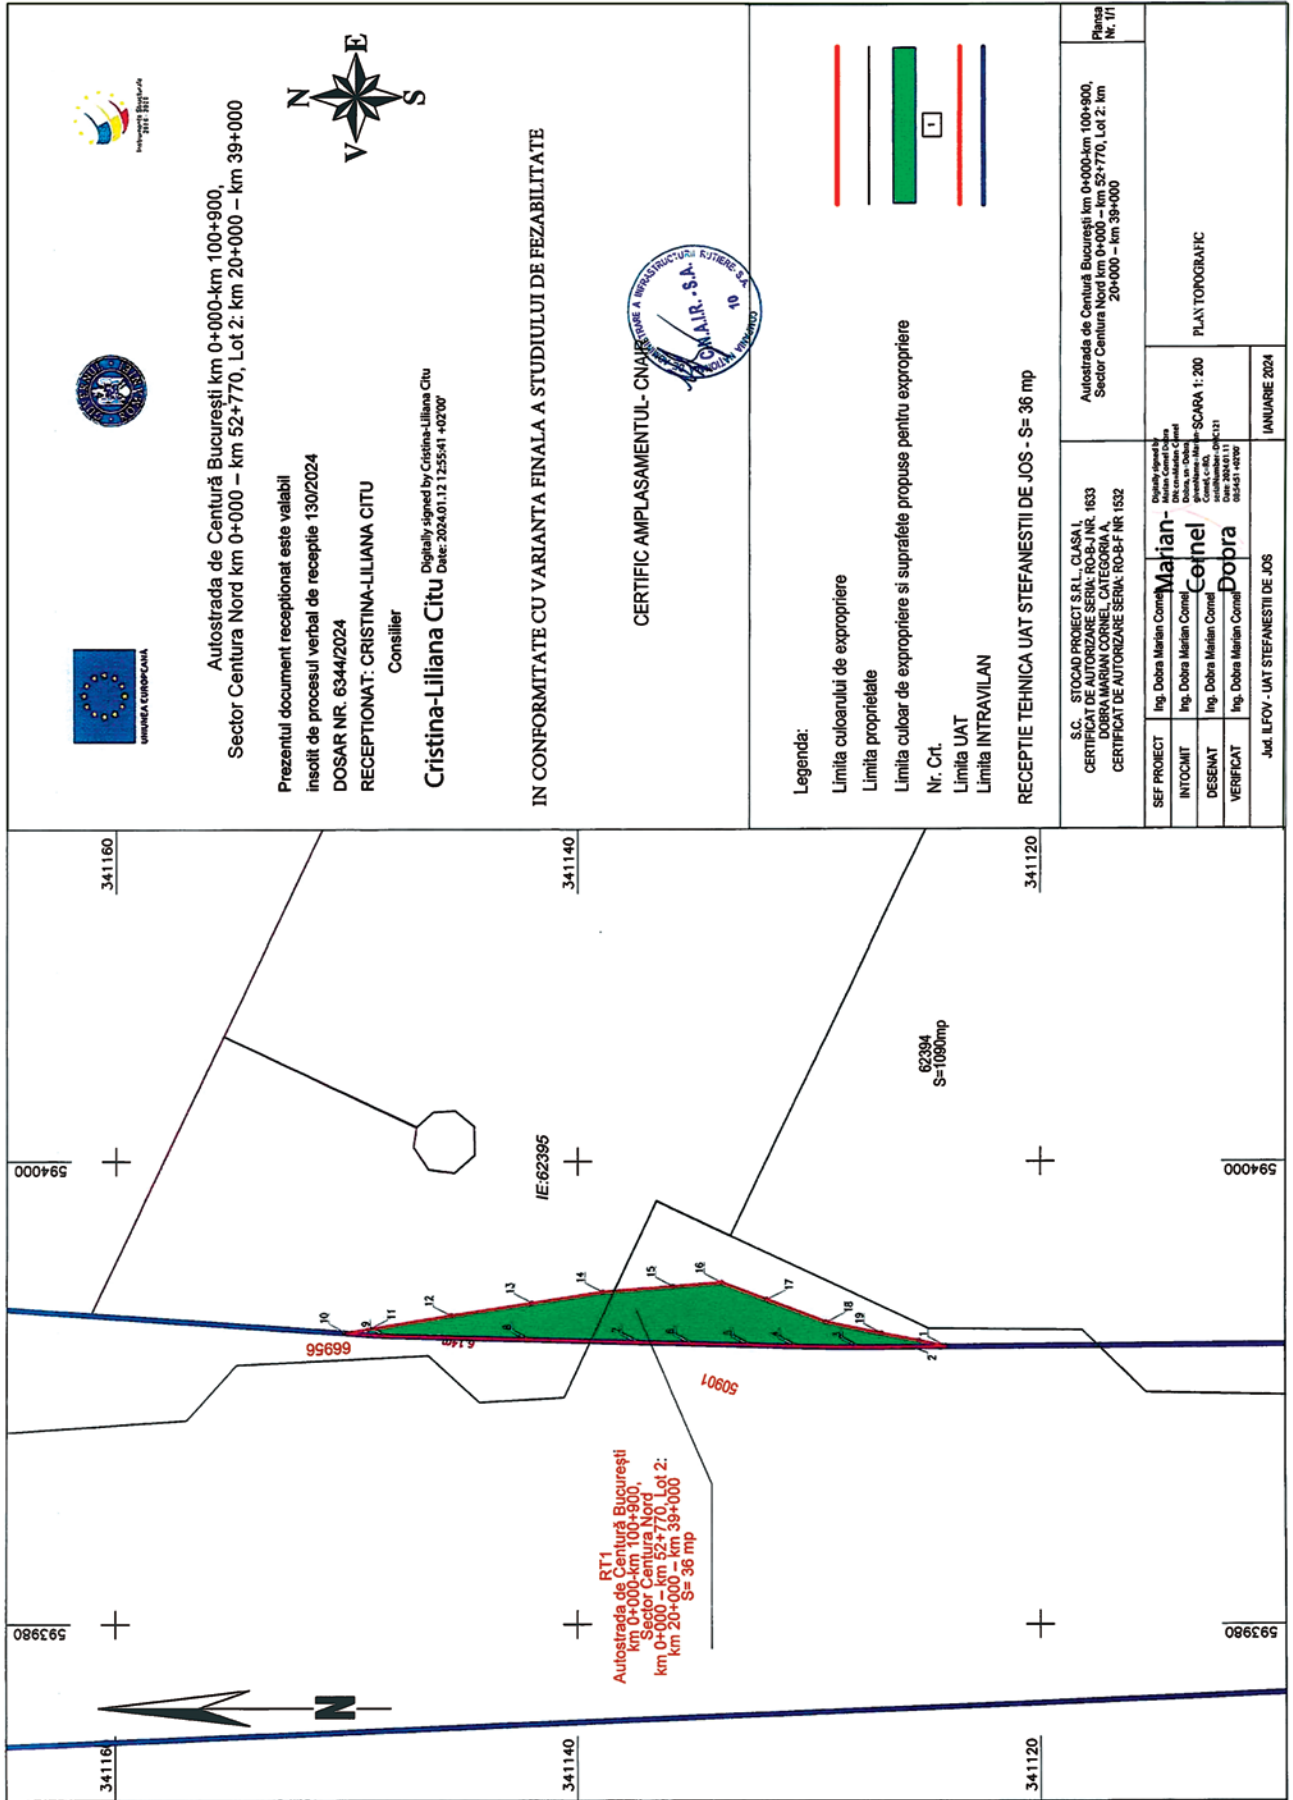

Autostrada de Centură București km 0+000-km 100+900,  
 Sector Centura Nord km 0+000 – km 52+770, Lot 2: km 20+000 – km 39+000

Prezentul document recepționat este valabil  
 înscris de procesul verbal de recepție 130/2024  
 DOSAR NR. 6344/2024

RECEPȚIONAT: CRISTINA-LILIANA CITU  
 Consilier

Digitally signed by Cristina-Liliana Citu  
 Date: 2024.01.12 12:55:41 +02'00'



ÎN CONFORMITATE CU VARIANTA FINALĂ A STUDIULUI DE FEZABILITATE




CERTIFIC AMPLASAMENTUL- CNAI

Legenda:

- Limita culoarului de expropriere
- Limita proprietatilor
- Limita culor de expropriere si suprafele propuse pentru expropriere
- Nr. Crt.
- Limita UAT
- Limita INTRAVILAN

RECEPȚIE TEHNICĂ UAT STEFANESTII DE JOS - S= 36 mp

S.C. STOCAD PROIECT S.R.L., CLASA I CERTIFICAT DE AUTORIZARE SERIA: RO-B-J NR. 1633 DOBRA MARIAN CORNEL, CATEGORIA A, CERTIFICAT DE AUTORIZARE SERIA: RO-B-F NR. 1532		Autostrada de Centură București km 0+000-km 100+900, Sector Centura Nord km 0+000 – km 52+770, Lot 2: km 20+000 – km 39+000		Planşa Nr. 1/1
SEF PROIECT	Ing. Dobra Marian Cornel	Digitally signed by Marian Cornel DN: cn=Dobra, ou=RO, o=STOCAD PROIECT S.R.L., email=marian@dobra.ro, c=RO	SCARA 1: 200	PLAN TOPOGRAFIC
INTOCMIT	Ing. Dobra Marian Cornel			
DESEINAT	Ing. Dobra Marian Cornel			
VERIFICAT	Ing. Dobra Marian Cornel			
Jud. ILFOV - UAT STEFANESTII DE JOS			IANUARIE 2024	

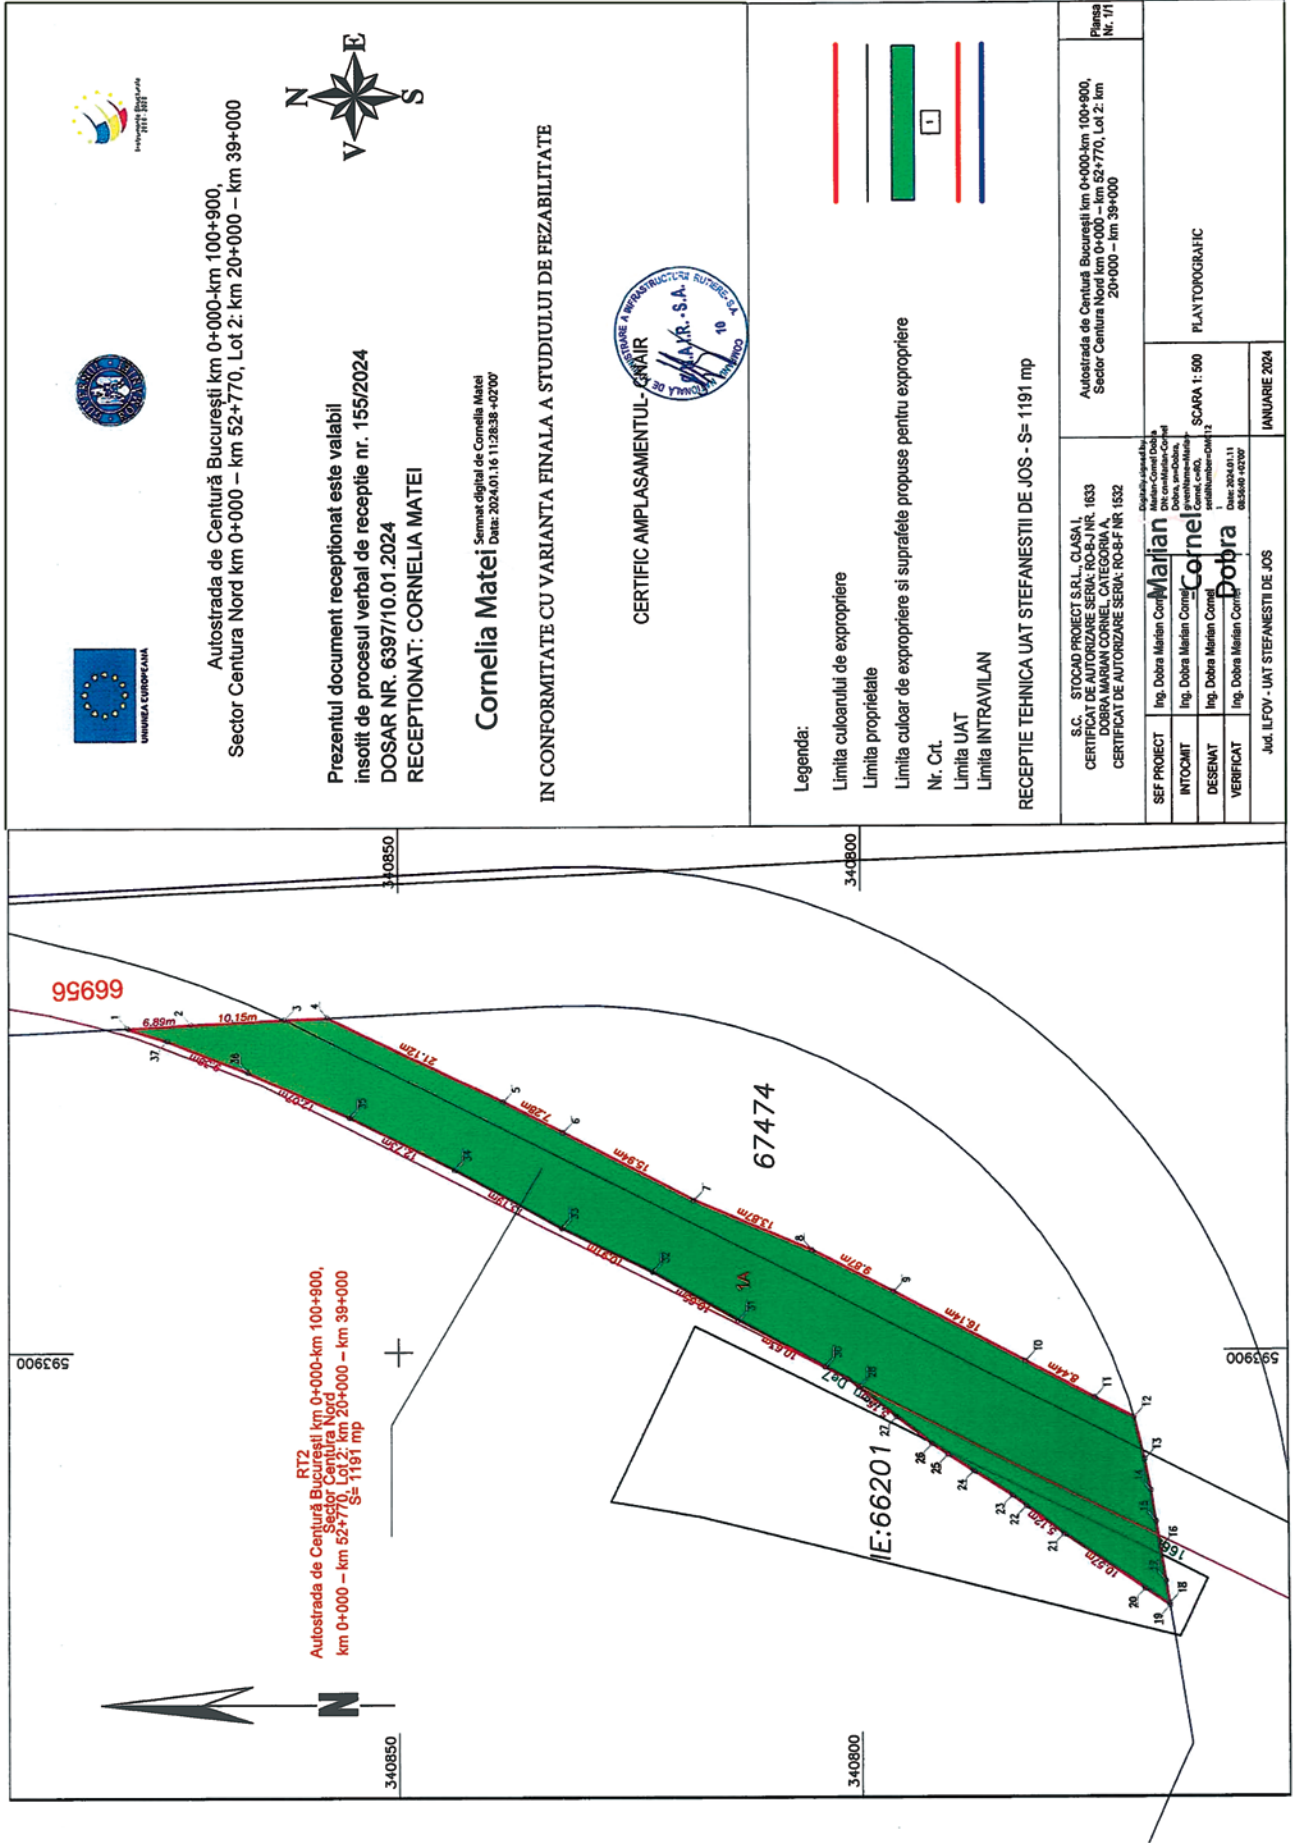

Autostrada de Centură București km 0+000-km 100+900,  
Sector Centura Nord km 0+000 – km 52+770, Lot 2: km 20+000 – km 39+000



Prezentul document receptionat este valabil  
însoțit de procesul verbal de recepție nr. 155/2024  
DOSAR NR. 6397/10.01.2024  
RECEPȚIONAT: CORNELIA MATEI

**Cornelia Matei**  
Semnat digital de Cornelia Matei  
Data: 2024.01.16 11:28:38 +0200

IN CONFORMITATE CU VARIANTA FINALA A STUDIULUI DE FEZABILITATE




CERTIFIC AMPLASAMENTUL- SNAIR

- Legenda:**
- Limita culoarului de expropriere
  - Limita proprietate
  - Limita culor de expropriere si suprafete propuse pentru expropriere
  - Nr. Crt.
  - Limita UAT
  - Limita INTRAVILAN

RECEPȚIE TEHNICA UAT STEFANESTII DE JOS - S= 1191 mp

S.C. STOCAD PROIECT S.R.L., CLASA I, CERTIFICAT DE AUTORIZARE SERIA: RO-B-J NR. 1633 DOBRA MARIAN CORNEL, CATEGORIA A, CERTIFICAT DE AUTORIZARE SERIA: RO-B-F NR. 1552		Autostrada de Centură București km 0+000-km 100+900, Sector Centura Nord km 0+000 – km 52+770, Lot 2: km 20+000 – km 39+000	Planșă Nr. 1/1
SEF PROIECT	Ing. Dobra Marian Corne Marian	PLANTOGRAFIC	
INTOCMIT	Ing. Dobra Marian Corne Cornel	SCARA 1: 500	
DESEMAT	Ing. Dobra Marian Corne Dobra		
VERIFICAT	Ing. Dobra Marian Corne Dobra		
Jud. ILFOV - UAT STEFANESTII DE JOS			IANUARIE 2024

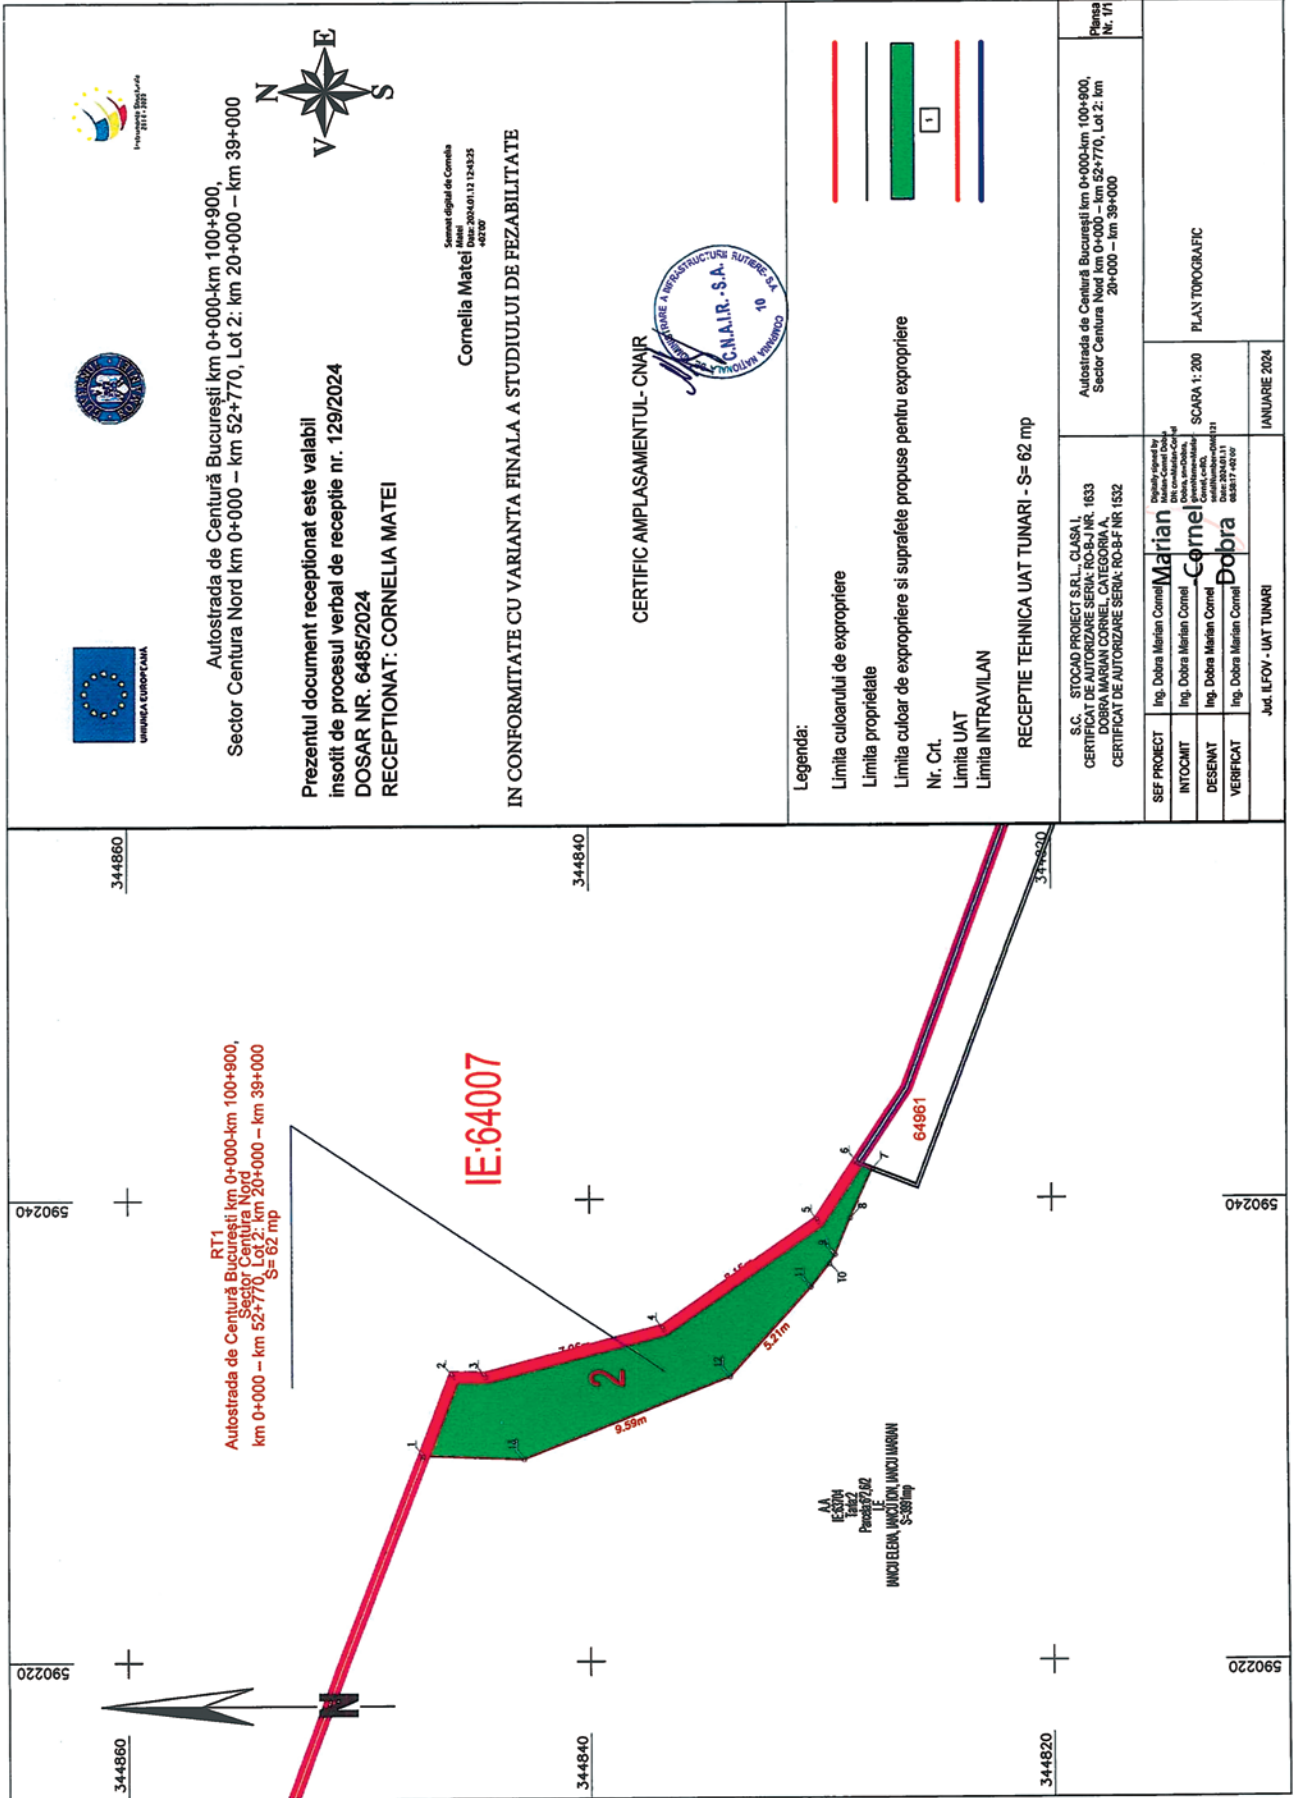

Autostrada de Centură București km 0+000-km 100+900,  
Sector Centura Nord km 0+000 – km 52+770, Lot 2: km 20+000 – km 39+000



Prezentul document receptionat este valabil  
însoțit de procesul verbal de recepție nr. 129/2024  
DOSAR NR. 6485/2024  
RECEPȚIONAT: CORNELIA MATEI

Scenariu digital de Cornelia  
Cornelia Matei  
Data: 2024.01.12 12:43:25  
487207

IN CONFORMITATE CU VARIANTA FINALA A STUDIULUI DE FEZABILITATE

CERTIFIC AMPLASAMENTUL- CNAIR



Legenda:

- Limita culoarului de expropriere
- Limita proprietate
- Limita culoar de expropriere și suprafețe propuse pentru expropriere
- Nr. Crt.
- Limita UAT
- Limita INTRAVILAN

RECEPȚIE TEHNICĂ UAT TUNARI - S= 62 mp

S.C. STOCAD PROIECT S.R.L. CLASA I  
CERTIFICAT DE AUTORIZARE SERIA: RO-B-J NR. 1633  
DOBRA MARIAN CORNEL, CATEGORIA A,  
CERTIFICAT DE AUTORIZARE SERIA: RO-B-F NR. 1532

Autostrada de Centură București km 0+000-km 100+900,  
Sector Centura Nord km 0+000 – km 52+770, Lot 2: km  
20+000 – km 39+000  
Planșă  
Nr. 1/1


ȘEF PROIECT	Ing. Dobra Marian Cornel	Digitally signed by Dobro Marian Cornel DN: cn=Dobro Marian Cornel, ou=Proiect, o=STOCAD PROIECT S.R.L., c=RO
INTOCMIT	Ing. Dobra Marian Cornel	
DESEINAT	Ing. Dobra Marian Cornel	
VERIFICAT	Ing. Dobra Marian Cornel	

PLAN TOPOGRAFIC

SCARA 1: 200

IANIARIE 2024

Jud. ILFOV - UAT TUNARI

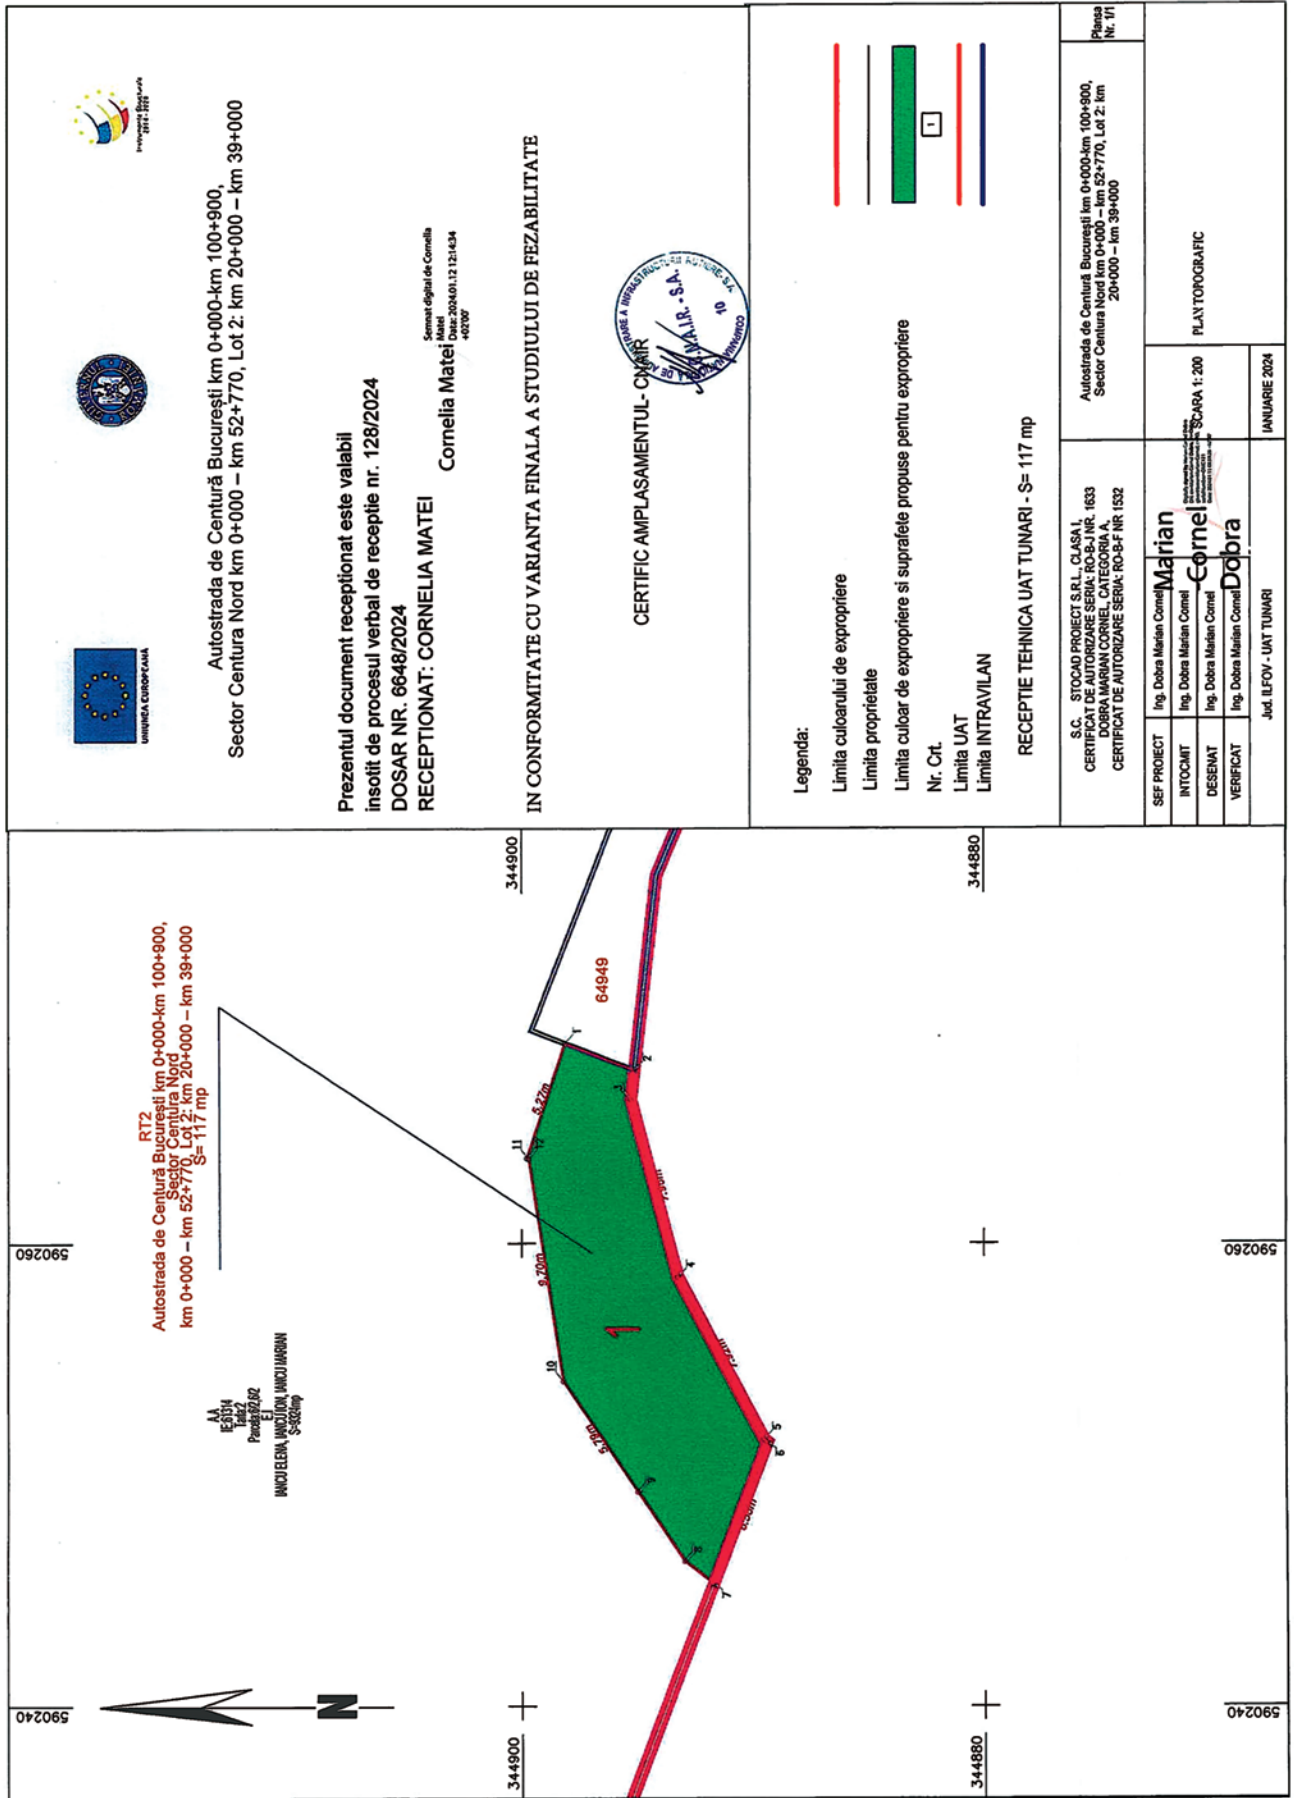

Autostada de Centură București km 0+000-km 100+900,  
Sector Centura Nord km 0+000 – km 52+770, Lot 2: km 20+000 – km 39+000

Prezentul document receptionat este valabil  
însoțit de procesul verbal de recepție nr. 128/2024  
DOSAR NR. 6648/2024  
RECEPTIONAT: CORNELIA MATEI  
Cornelia Matei  
Semnat digital de Cornelia  
MATEI  
Data: 2024.01.12 12:43:34  
40200

CERTIFIC AMPLASAMENTUL - CNADR





- Legenda:
- Limita culoanului de expropriere
  - Limita proprietate
  - █ Limita culoar de expropriere și suprafețele propuse pentru expropriere
  - Nr. Crt.
  - Limita UAT
  - Limita INTRAVILAN


RECEPȚIE TEHNICĂ UAT TUNARI - S= 117 mp


S.C. STOCAD PROIECT S.R.L. CLASA I CERTIFICAT DE AUTORIZARE SERIA: RO-B-J NR. 1633 DOBRA MARIAN CORNEL, CATEGORIA A, CERTIFICAT DE AUTORIZARE SERIA: RO-B-F NR. 1532		Autostada de Centură București km 0+000-km 100+900, Sector Centura Nord km 0+000 – km 52+770, Lot 2: km 20+000 – km 39+000	
SEF PROIECT	Ing. Dobra Marian Cornel	SCARA 1: 200 PLANOTOGRAFIC	Recepție Nr. 1/1
INTOCMIT	Ing. Dobra Marian Cornel		
DESENAT	Ing. Dobra Marian Cornel		
VERIFICAT	Ing. Dobra Marian Cornel		
Jud. ILFOV - UAT TUNARI		IANUARIE 2024	



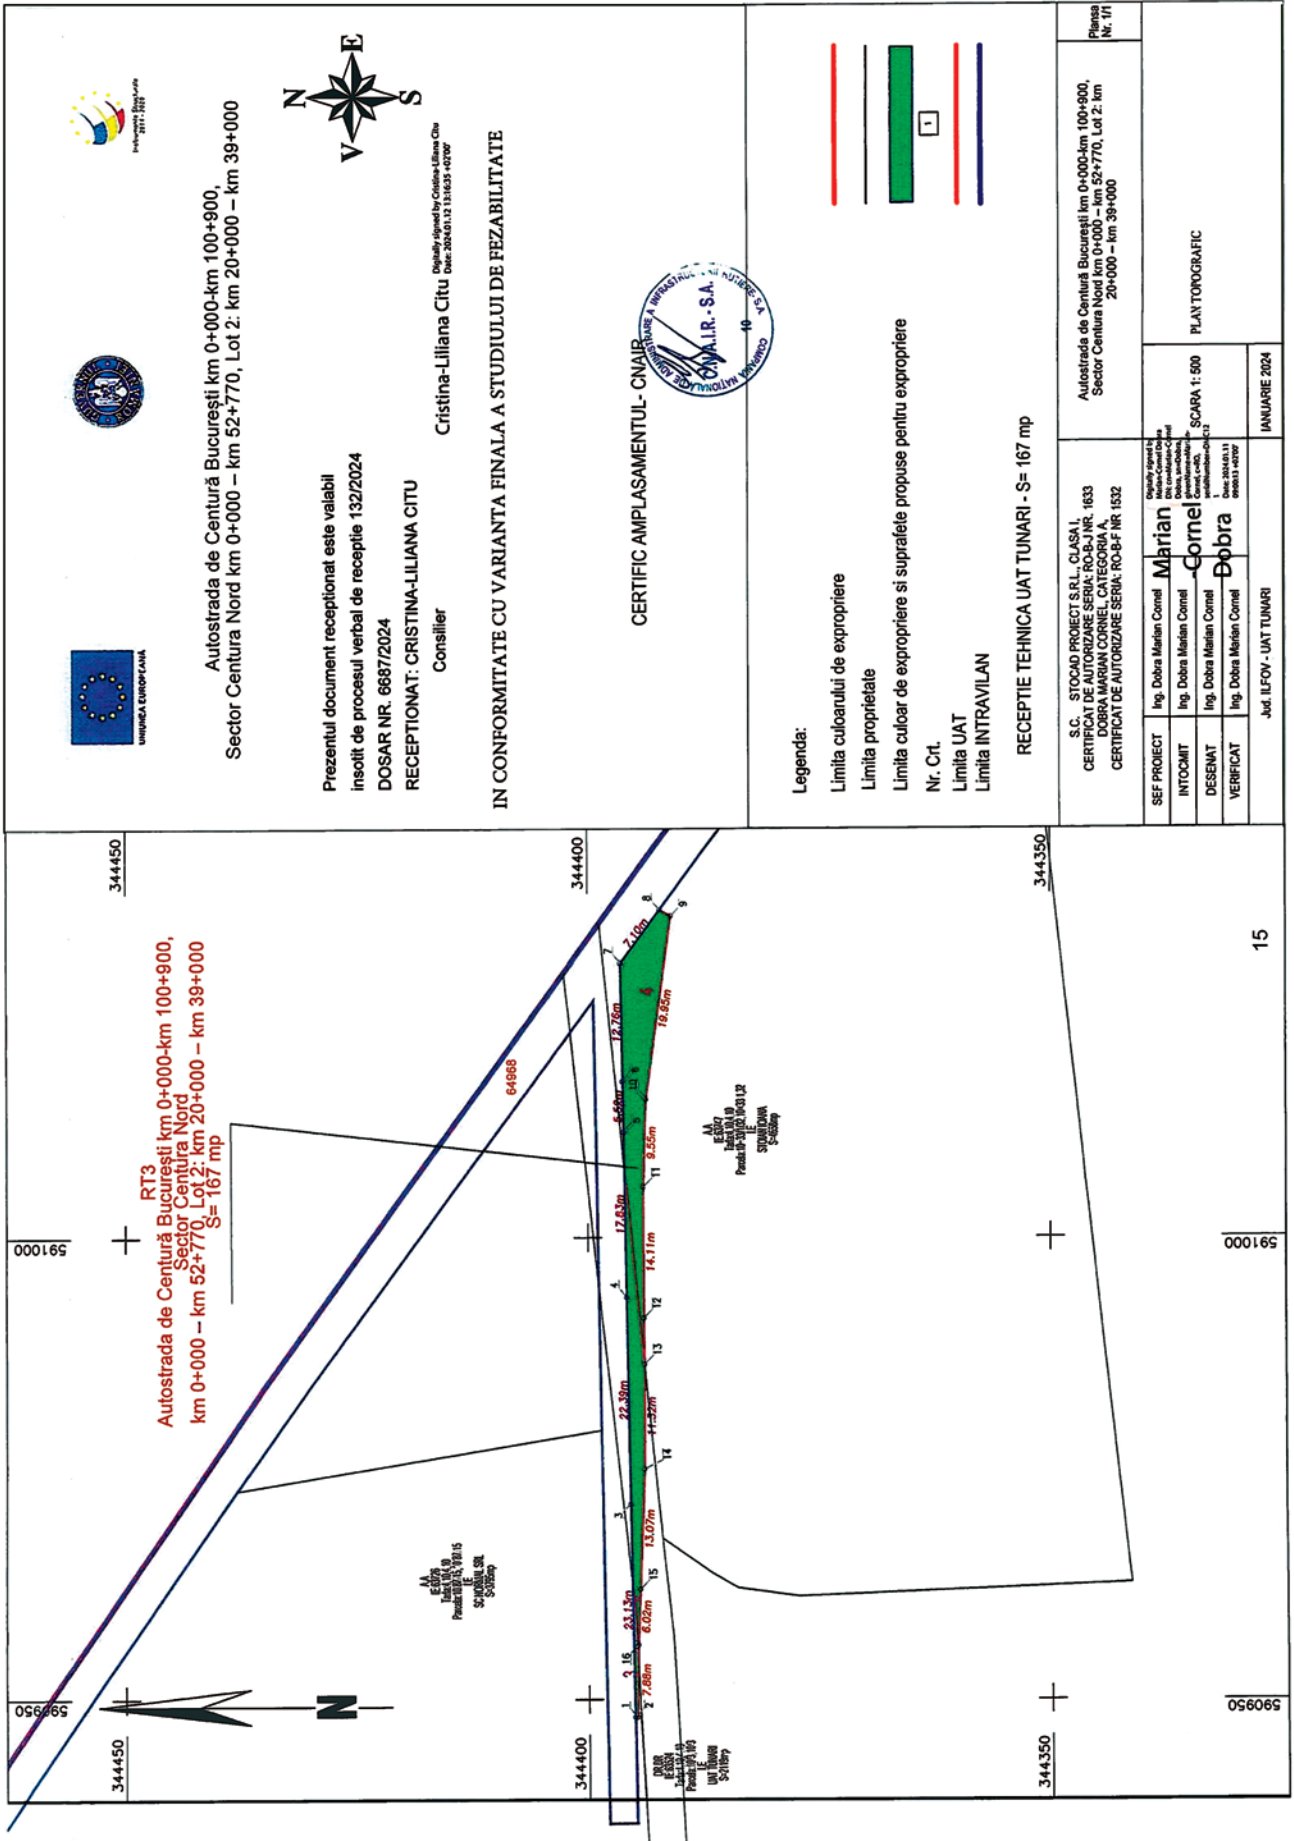

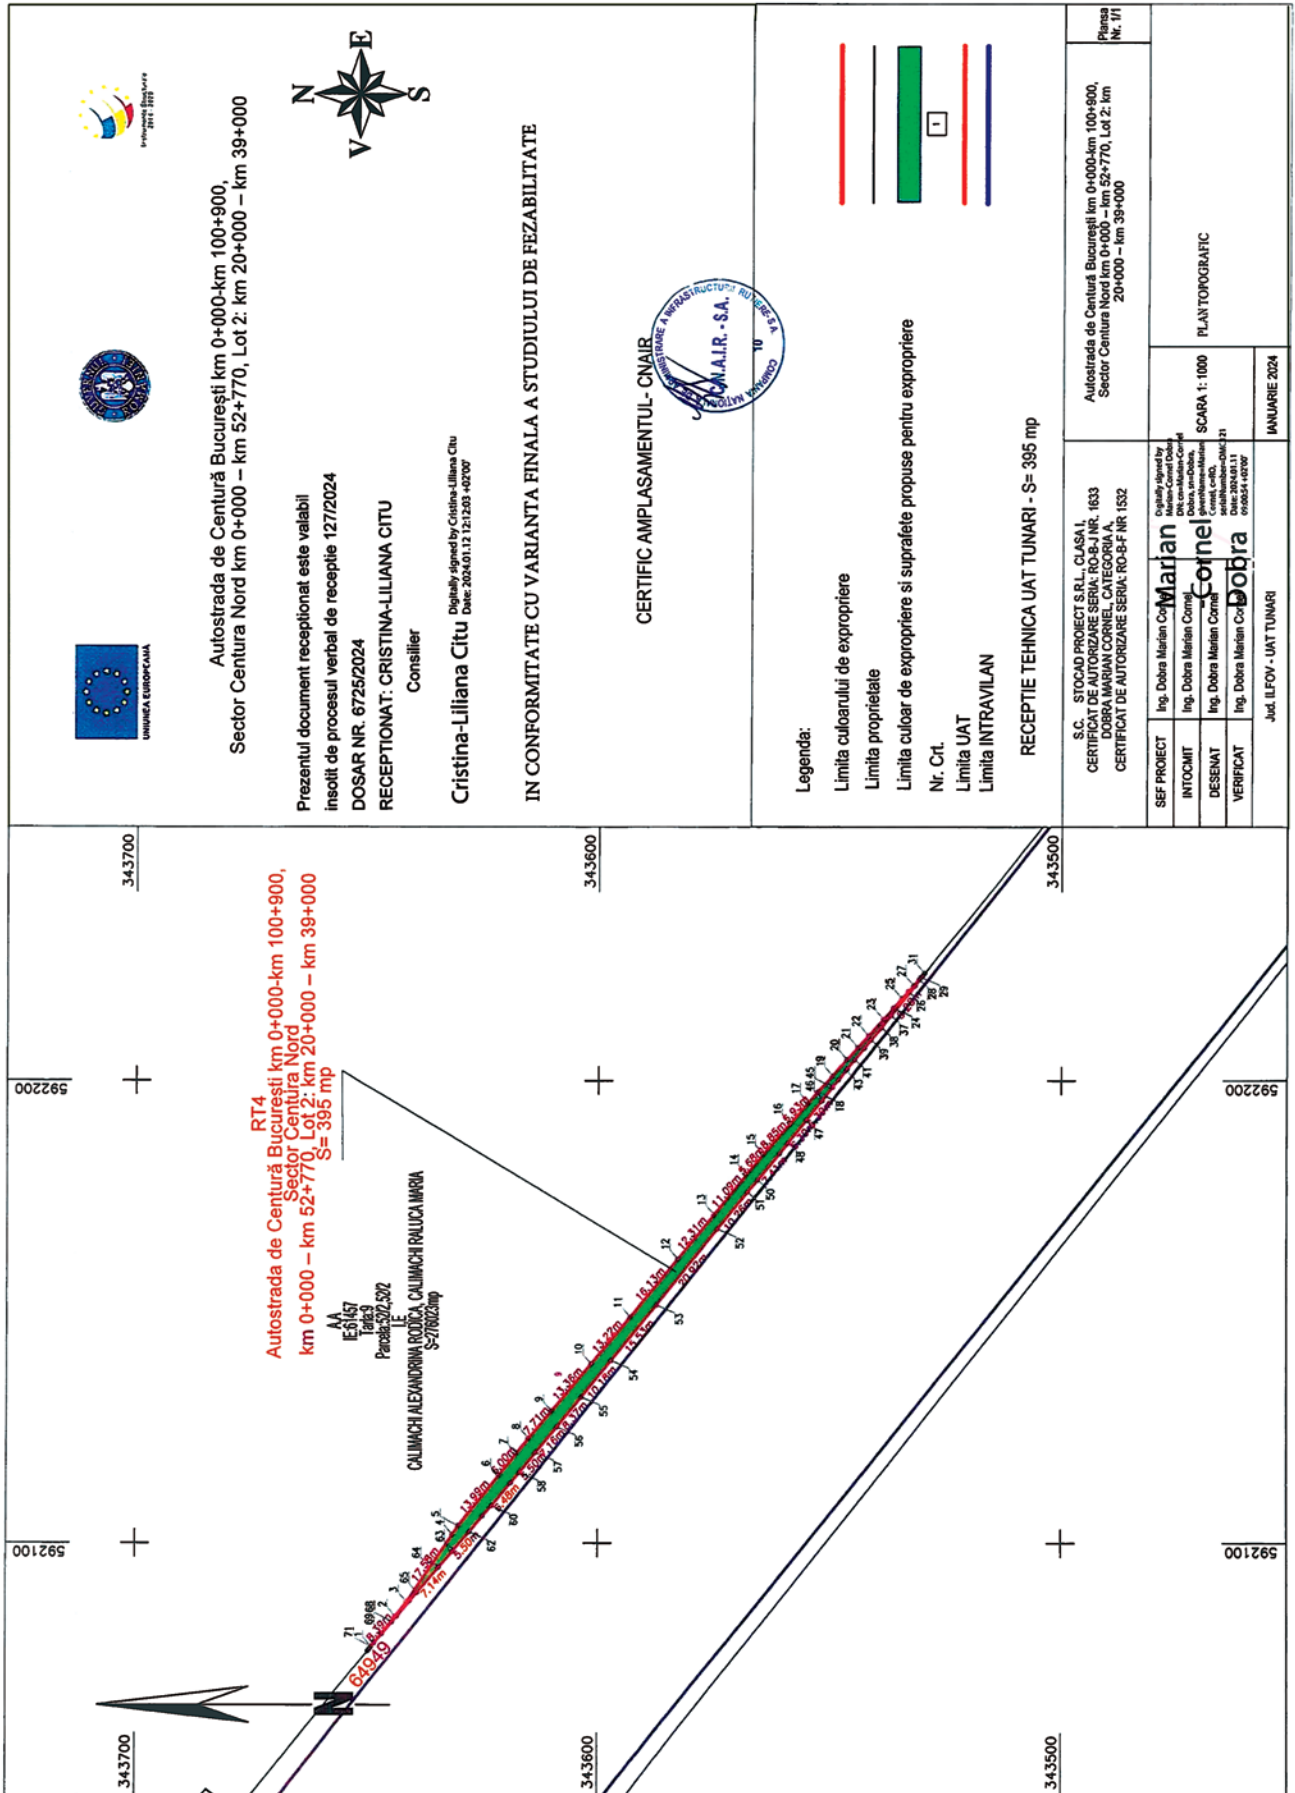

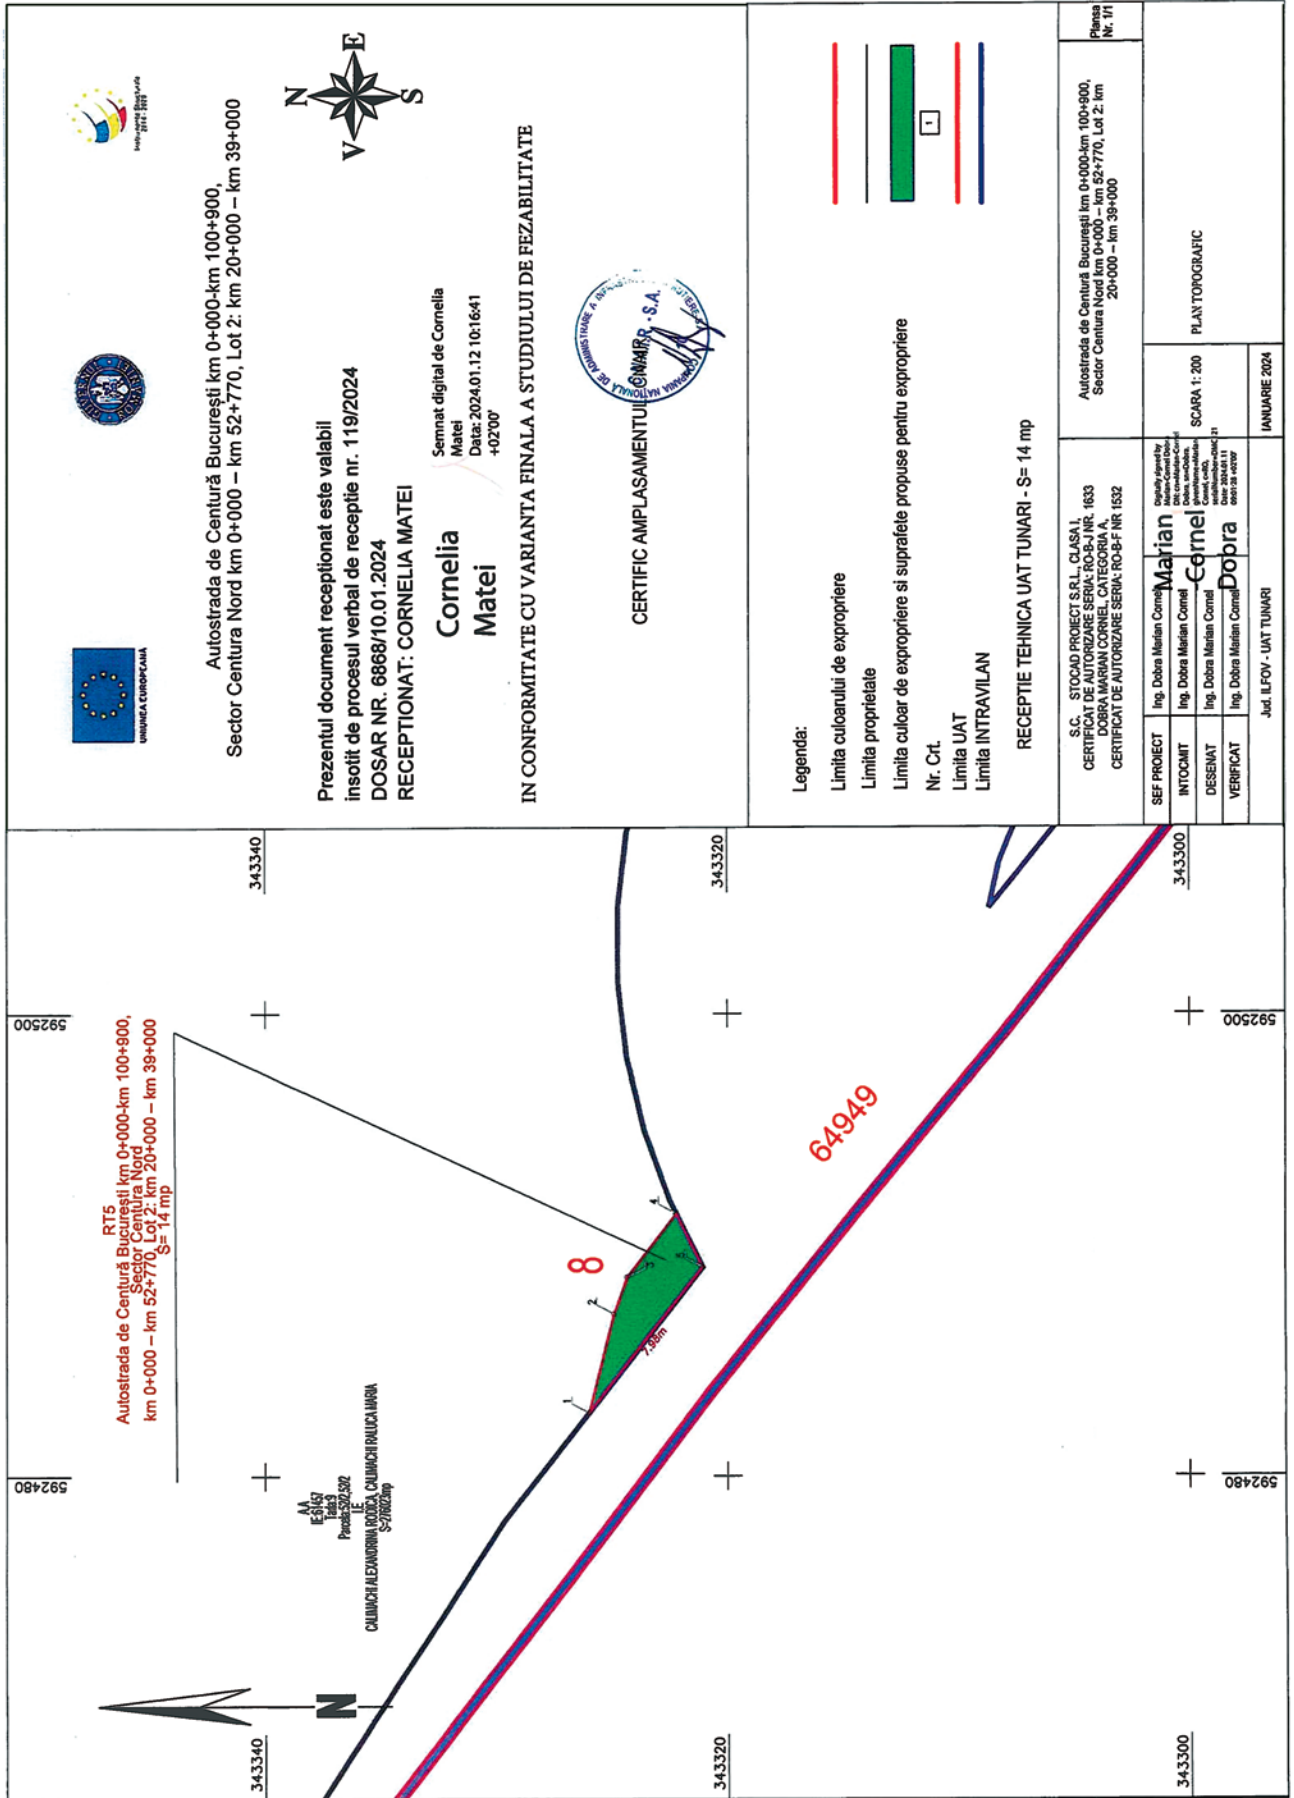

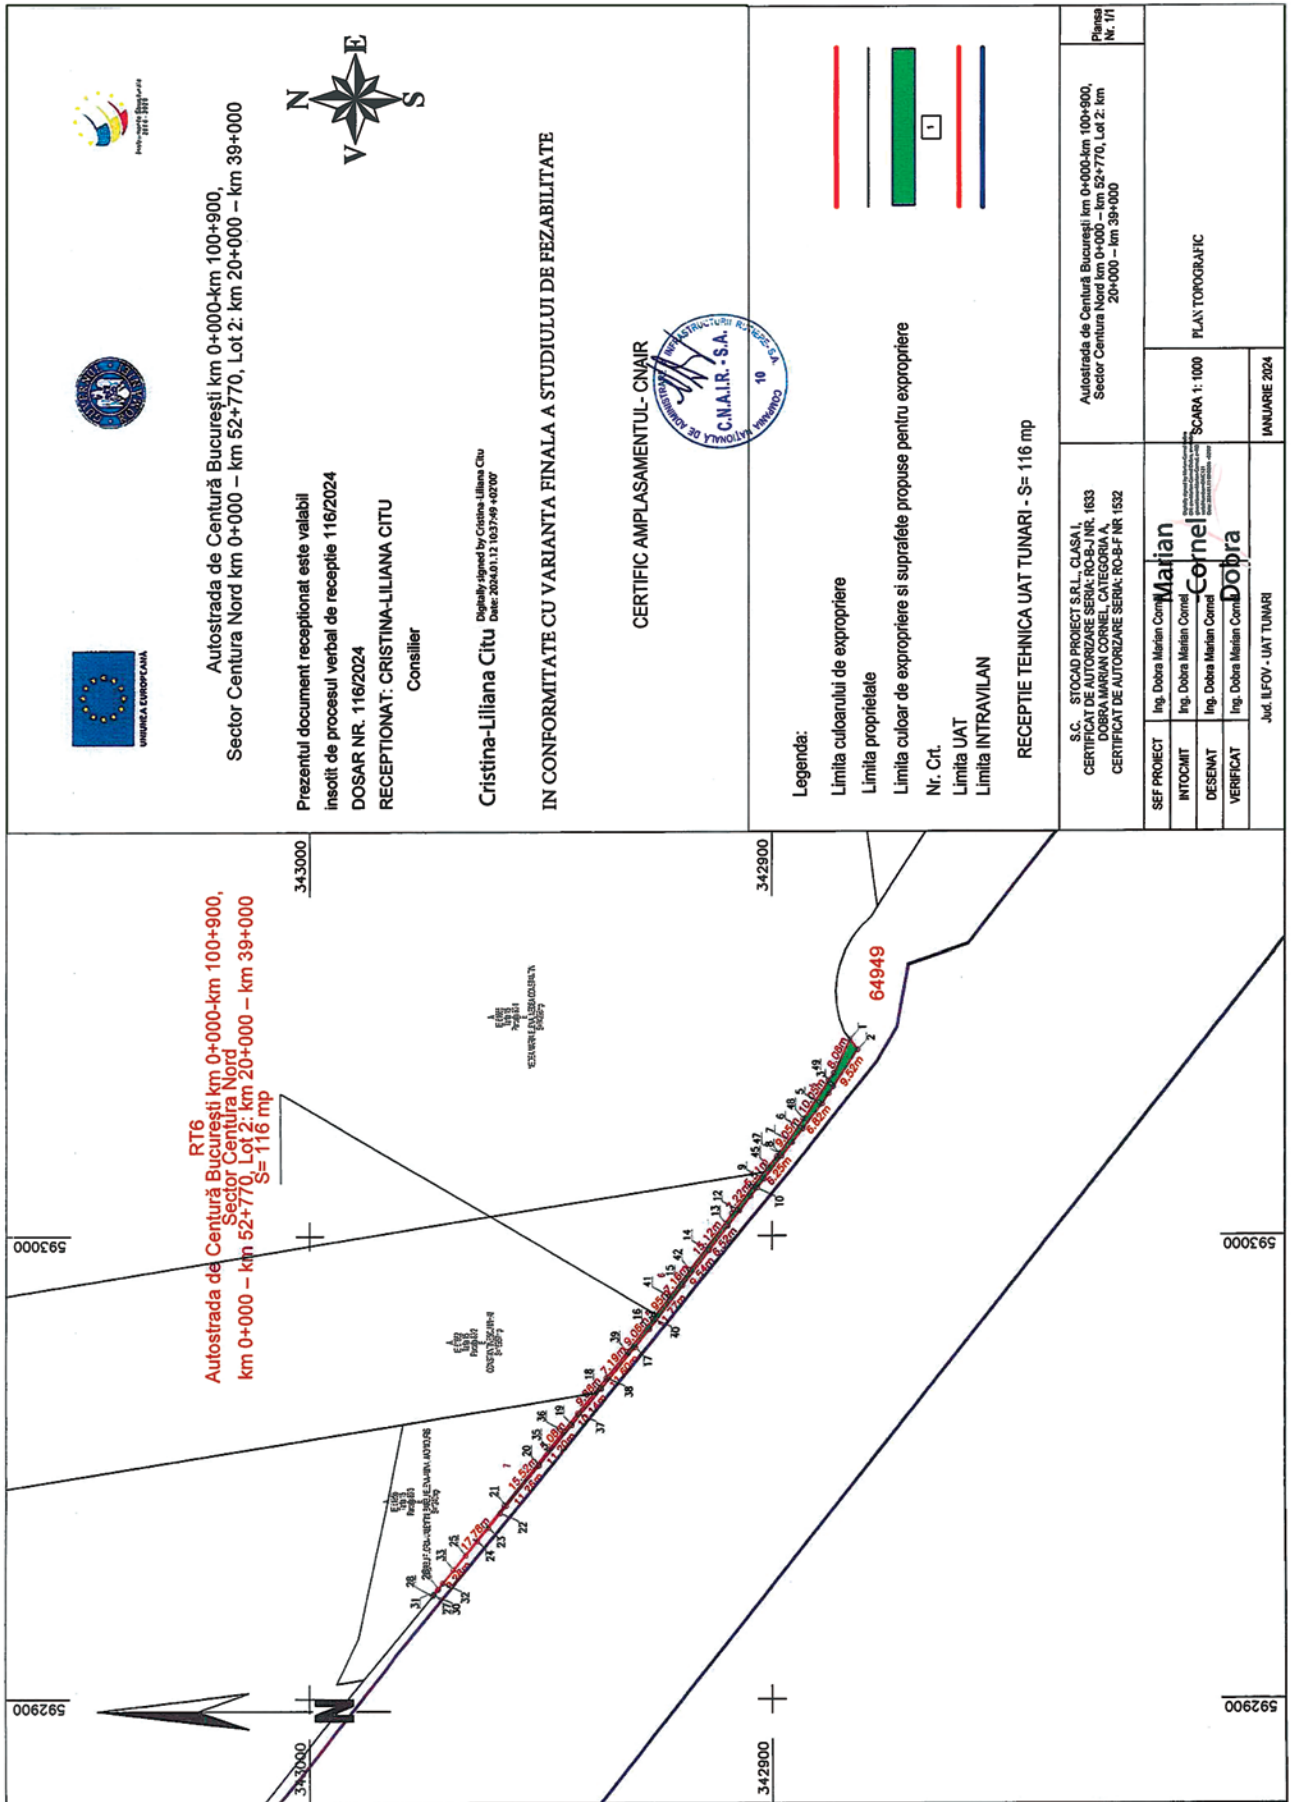

## L I S T A

cuprinzând imobilele proprietate privată situate pe amplasamentul suplimentar, care fac parte din coridorul de expropriere al lucrării de utilitate publică de interes național „Autostrada de centură București km 0 + 000—km 100 + 900”, sector Centura Nord km 0 + 000—km 52 + 770, Lot 2 km 20 + 000—km 39 + 000, aflate pe raza localităților Corbeanca, Balotești, Tunari, Dascălu, Ștefăneștii de Jos și Afumați din județul Ilfov, proprietarii sau deținătorii acestora, precum și sumele aferente justelilor despăgubiri

Nr. crt.	Județul	Unitatea administrativ-teritorială	Numele și prenumele proprietarului/deținătorului imobilului	Traha	Parcela	Număr cadastral/ Nr. topo	Numărul câștii funciare	Categoria de folosință	Extravilan/ Intravilan	Suprafață totală teren (mp)	Suprafață de expropriat teren (mp)	Suprafață de expropriat de construcții (mp/m)	Valoarea de despăgubire a imobilului conform Legii nr. 255/2010 (lei)
0	1	2	3	4	5	6	7	8	9	10	11	12	13
1	Ilfov	Corbeanca	TIMPURIU ȘTEFANA, VALCIU MARIN, IONITA LEANA, GHEORGHE ECATERINA, TUDORACHE ANA, VALCIU ION, TANASOIU ȘTEFANA, TUDOR PETRA, AVRAM VASILICA, STANCU ELENA, SIMION NICULAE, TĂNASE CONSTANTIN	85	245/28	117685	117685	Arabil	Intravilan	7.514,00	13,00	—	3.724,49
2	Ilfov	Balotești	COSTAKE NICOLAE VICTOR	137	665/1	66635	66635	Arabil	Extravilan	77.577,00	38,00	—	545,81
3	Ilfov	Balotești	COSTAKE NICOLAE VICTOR	137	665/1	66635	66635	Arabil	Extravilan	77.577,00	86,00	—	1.235,26
4	Ilfov	Tunari	IANCU ELENA, IANCU ION, IANCU MARIAN	2	6/2	61314	61314	Arabil	Extravilan	9.174,00	117,00	—	1.419,50
5	Ilfov	Tunari	IANCU ELENA, IANCU ION, IANCU MARIAN	2	6/2	63704	63704	Arabil	Intravilan	284,00	—	—	—
6	Ilfov	Tunari	NORMAL — S.R.L.	4,10	10/87/15	63726	63726	Arabil	Extravilan	3.679,00	62,00	—	752,22
7	Ilfov	Tunari	STOIAN IOANA	4,10	10 + 33/1/32, 10 + 33/1,32	63747	63747	Arabil	Extravilan	3.001,00	107,00	—	1.298,18
8	Ilfov	Tunari	NEDEA MARIA ELENA, NEDEA CONSTANTIN	15	80/1	61666	61666	Arabil	Extravilan	74.298,00	46,00	—	558,10
9	Ilfov	Tunari	CONSTANTINESCU MIHAI	15	80/2	61662	61662	Arabil	Extravilan	16.957,00	49,00	—	594,49
10	Ilfov	Tunari	BARBU FLORIN VALENTIN, BARBU ELENA-ALINA, AAD MOURIS	15	80/3	61956	61956	Arabil	Extravilan	1.240,00	21,00	—	254,78

0	1	2	3	4	5	6	7	8	9	10	11	12	13
11	Ilfov	Tunari	CALIMACHI ALEXANDRINA RODICA, CALIMACHI RALUCA MARIA	9	52/2	61457	61457	Arabil	Extravilan	90.306,00	14,00	—	169,86
12	Ilfov	Tunari	CALIMACHI ALEXANDRINA RODICA, CALIMACHI RALUCA MARIA	9	52/2	61457	61457	Arabil	Intravilan	185.717,00	—	—	—
13	Ilfov	Dascălu	TRIFU CRISTIANA, LUNGU FLORENTINA, LUNGU MIHAELA CAMELIA, LUNGU ADRIANA	25	104/74	56642	56642	Arabil	Extravilan	1.485,00	36,00	—	403,65
14	Ilfov	Dascălu	PLAPCIANU MANUELA VICTORIA	25	104/73	56641	56641	Arabil	Intravilan	11.441,00	—	—	—
15	Ilfov	Dascălu	RADU ION	25	104/72	56639	56639	Arabil	Extravilan	560,00	24,00	—	269,10
16	Ilfov	Dascălu	LUTESCU VASILE	25	104/71	56638	56638	Arabil	Intravilan	4.383,00	—	—	—
17	Ilfov	Dascălu	ANDRONE CONSTANTIN VALENTIN	25	104/70	56637	56637	Arabil	Extravilan	729,00	27,00	—	302,74
18	Ilfov	Dascălu	IONITA ANICA	25	104/69	56636	56636	Arabil	Intravilan	920,00	—	—	—
19	Ilfov	Dascălu	MID ART EXPERT — S.R.L.	25	104/68/1	56635	56635	Arabil	Extravilan	2.995,00	—	—	—
20	Ilfov	Dascălu	LIPTRA INTERNATIONAL — S.R.L.	25	10468/2	56634	56634	Arabil	Extravilan	349,00	13,00	—	145,76
21	Ilfov	Ștefăneștii de Jos	MATACHE DUMITRU	2	6/1	62395	—	Arabil	Extravilan	336,00	10,00	—	112,13
22	Ilfov	Ștefăneștii de Jos	UAT ȘTEFĂNEȘTII DE JOS*)	3	10/2/20	67474	—	Arabil	Intravilan	3.016,00	—	—	—
23	Ilfov	Afumați	LIPA ELISABETA, AAD MOURIS, GIABOC ANTOANETA	17	67/14	59422	59422	Arabil	Extravilan	860,00	23,00	—	257,89
24	Ilfov	Afumați	DELTA IRIDIUM INVEST	17	67/12,67/13	59415	59415	Arabil	Intravilan	8.875,00	—	—	—
								Arabil	Extravilan	504,00	10,00	—	112,13
								Arabil	Intravilan	6.981,00	—	—	—
								Arabil	Extravilan	167,00	1,00	—	11,21
								Arabil	Intravilan	3.152,00	—	—	—
								Arabil	Intravilan	1.281,00	12,00	—	385,30
								Pășune	Intravilan	1.529,00	271,00	—	6.550,88
								Arabil	Extravilan	4.622,00	74,00	—	567,62
								Arabil	Extravilan	1.854,00	476,00	—	3.651,16

25	Ilfov	Afumați	DELTA IRIDIUM INVEST	17	67	59416	59416	Arabil	Extravilan	1.198,00	361,00	—	2.769,05
26	Ilfov	Afumați	DELTA IRIDIUM INVEST	17	67/12,67/13	59414	59414	Arabil	Extravilan	7.948,00	1307,00	—	10.025,34
27	Ilfov	Afumați	GHEORGHE DRAGOMIR	80	293	59718	59718	Livadă	Extravilan	9.057,00	137,00	—	1.154,84
28	Ilfov	Afumați	WILLBROOK CONSTRUCT — S.R.L.	83	304/1	52597	52597	Arabil	Extravilan	261.288,00	823,00	—	6.312,82
29	Ilfov	Afumați	WILLBROOK CONSTRUCT — S.R.L.	80	293	60274	60274	Livadă	Extravilan	155.875,00	50,00	—	421,48
30	Ilfov	Afumați	DELTA IRIDIUM INVEST	17	67/12,67/13	59414	59414	Arabil	Extravilan	7.948,00	14,00	—	107,39
31	Ilfov	Afumați	ISY PARADISE RESIDENCE — S.R.L.	17	67/11	60551	60551	Arabil	Extravilan	1.632,00	28,00	—	214,77
32	Ilfov	Afumați	ISY PARADISE RESIDENCE — S.R.L.	17	67/10	59431	59431	Arabil	Extravilan	5.452,00	102,00	—	782,39
33	Ilfov	Afumați	PETRE TUDOR	17	67/9	59437	59437	Arabil	Extravilan	1.360,00	6,00	—	46,02
34	Ilfov	Afumați	BARBU ALEXANDRU	3	18/8	59478	59478	Arabil	Extravilan	1.797,00	11,00	—	84,38
35	Ilfov	Afumați	PORCESCU MARIA	17	67/7	59436	59436	Arabil	Extravilan	989,00	6,00	—	46,02
36	Ilfov	Afumați	BARBU ALEXANDRU	17	67/6	59435	59435	Arabil	Extravilan	817,00	3,00	—	23,01
37	Ilfov	Afumați	SAADATI-SOHI MORTEZA, SAADATI SOHI MANOCHEHR	17	67/5	59434	59434	Arabil	Extravilan	1.645,00	20,00	—	153,41
38	Ilfov	Afumați	SAADATI-SOHI MORTEZA, SAADATI SOHI MANOCHEHR	17	67/4	59459	59459	Arabil	Extravilan	689,00	14,00	—	107,39
39	Ilfov	Afumați	BARBU DUMITRA	17	67/4	59433	59433	Arabil	Extravilan	564,00	16,00	—	122,73
40	Ilfov	Afumați	GRIGORE GHEORGHE	3	18/2	—	—	Arabil	Extravilan	29.782,00	40,00	—	306,82
41	Ilfov	Afumați	CHIRU FLORIN	17	67/1	59481	59481	Arabil	Extravilan	113,00	5,00	—	38,35

0	1	2	3	4	5	6	7	8	9	10	11	12	13
42	Ilfov	Afumați	MURES ADELA	17	67/2/2	—	—	Arabil	Extravilan	3.000,00	22,00	—	168,75
43	Ilfov	Afumați	MURES CONSTANTIN	17	67/2/1	—	—	Arabil	Extravilan	3.000,00	14,00	—	107,39
44	Ilfov	Afumați	SUNDA DANUT, SUNDA RODICA	17	67/1	54136	54136	Arabil	Extravilan	27.490,00	340,00	—	2.607,97
45	Ilfov	Afumați	CHIRU FLORIN	17	67/1	54135	54135	Arabil	Extravilan	8.756,00	153,00	—	1.173,59
46	Ilfov	Afumați	GRIGORE GHEORGHE	3	18/2	—	—	Arabil	Extravilan	29.782,00	172,00	—	1.319,33
47	Ilfov	Afumați	BARBU DUMITRA	17	67/4	55280	55280	Arabil	Extravilan	10.218,00	60,00	—	460,23
48	Ilfov	Afumați	SAADATI-SOHI MORTEZA, SAADATI SOHI MANOCHEHR	17	67/4	55279	55279	Arabil	Extravilan	10.078,00	59,00	—	452,56
49	Ilfov	Afumați	SAADATI-SOHI MORTEZA, SAADATI SOHI MANOCHEHR	17	67/5	60135	60135	Arabil	Extravilan	19.120,00	106,00	—	813,07
50	Ilfov	Afumați	BARBU ALEXANDRU	17	67/6	51182	51182	Arabil	Extravilan	7.867,00	41,00	—	314,49
51	Ilfov	Afumați	PORCESCU MARIA	17	67/7	54854	54854	Arabil	Extravilan	8.530,00	42,00	—	322,16
52	Ilfov	Afumați	BARBU ALEXANDRU	3	18/8	50898	50898	Arabil	Extravilan	13.428,00	23,00	—	176,42
53	Ilfov	Afumați	MURES STEFAN	17	67/2/3	—	—	Arabil	Extravilan	2.100,00	1,00	—	7,67
								<b>TOTAL</b>			<b>5.905,00</b>	—	<b>59.061,90</b>



ANEXA Nr. 3

## L I S T A

cuprinzând imobilul proprietate publică a statului, situat pe amplasamentul suplimentar, care face parte din coridorul de expropriere al lucrării de utilitate publică de interes național „Autostrada de centură București km 0 + 000—km 100 + 900”, sector Centura Nord — lot 2 km 20 + 000—km 39 + 000”, aflat pe raza localității Dascălu din județul Ilfov

Nr. crt.	Județul	Unitatea administrativ-teritorială	Denumirea proprietarului/deținătorului dreptului de administrare	Tarlaua	Parcela	Nr. cad./topo	Nr. cărții funciare	Categoria de folosință	Intravilan/ Extravilan	Suprafață totală teren (mp)	Suprafața supusă transferului (mp)
0	1	2	3	4	5	6	7	8	9	10	11
1	Ilfov	Dascălu	Statul român — în administrarea Ministerului Transporturilor și Infrastructurii, prin C.N.A.I.R. — S.A.	—	—	50688	50688	Arabil	Extravilan	106.158,00	21,00
<b>TOTAL (mp)</b>										<b>21,00</b>	

ANEXA Nr. 4

## L I S T A

cuprinzând imobilele proprietate publică a unităților administrativ-teritoriale, situate pe amplasamentul suplimentar, care fac parte din coridorul de expropriere al lucrării de utilitate publică de interes național „Autostrada de centură București km 0 + 000—km 100 + 900”, sector Centura Nord — lot 2 km 20 + 000—km 39 + 000”, aflate pe raza localităților Afumați, Balotești și Tunari din județul Ilfov

Nr. crt.	Județul	Unitatea administrativ-teritorială	Denumirea proprietarului/deținătorului dreptului de administrare	Tarlaua	Parcela	Număr cadastral/ Nr. topo	Numărul cărții funciare	Categoria de folosință	Extravilan/ Intravilan	Suprafață totală teren (mp)	Suprafața supusă transferului (mp)
0	1	2	3	4	5	6	7	8	9	10	11
1	Ilfov	Afumați	U.A.T. Comuna Afumați	—	—	601	52100	Ape stătătoare	Extravilan	100.041,00	50,00
2	Ilfov	Afumați	U.A.T. Comuna Afumați	—	290	—	—	Drum	Extravilan	247,00	150,00
3	Ilfov	Balotești	U.A.T. Comuna Balotești	—	—	65746	65746	Ape curgătoare	Extravilan	13.667,00	6,00
4	Ilfov	Tunari	U.A.T. Comuna Tunari	4	DE 10/3	63524	63524	Drum	Extravilan	280,00	54,00
<b>TOTAL</b>										<b>1.839,00</b>	<b>2,00</b>
<b>TOTAL</b>										<b>262,00</b>	

# ACTE ALE ORGANELOR DE SPECIALITATE ALE ADMINISTRAȚIEI PUBLICE CENTRALE

MINISTERUL APĂRĂRII NAȚIONALE

## ORDIN

**privind stabilirea condițiilor și a procedurii de luare în evidență într-o instituție de învățământ superior militar a studenților școlarizați în instituții civile de învățământ superior, pentru nevoi ale Ministerului Apărării Naționale**

Pentru aplicarea prevederilor art. 36 alin. 1 lit. c<sup>1</sup>) din Legea nr. 80/1995 privind statutul cadrelor militare, cu modificările și completările ulterioare, ale art. 35 alin. (15) și ale art. 122 alin. (2)—(4) din Legea învățământului superior nr. 199/2023, cu modificările și completările ulterioare,

în temeiul prevederilor art. 40 alin. (1) din Legea nr. 346/2006 privind organizarea și funcționarea Ministerului Apărării Naționale, republicată, cu modificările și completările ulterioare,

**ministrul apărării naționale** emite prezentul ordin.

Art. 1. — (1) Formarea ofițerilor din serviciile specializate și din serviciul tehnico-ingenieresc, astfel cum sunt stabilite în Nomenclatorul armelor, serviciilor și specialităților militare, cu excepția persoanelor prevăzute la art. 79 din Legea învățământului superior nr. 199/2023, cu modificările și completările ulterioare, se realizează și prin școlarizare în instituții civile de învățământ superior, pe locuri finanțate de la bugetul de stat, în domenii, specializări și programe de studii universitare de licență corespunzătoare acestora.

(2) Sursele de proveniență, condițiile de recrutare și selecție a studenților care se școlarizează în condițiile prevăzute la alin. (1) sunt cele prevăzute în Ordinul ministrului apărării naționale nr. M.217/2019 pentru aprobarea condițiilor și criteriilor de recrutare, precum și a instrucțiunilor privind organizarea și funcționarea sistemului de recrutare, selecție și formare profesională inițială a candidaților la profesia militară, cu modificările și completările ulterioare.

(3) Instituțiile civile de învățământ superior, programele de studii universitare de licență și cifrele anuale de școlarizare pentru studenții militari se stabilesc anual, prin Planul de școlarizare al Ministerului Apărării Naționale.

Art. 2. — (1) Luarea în evidență, în vederea îndeplinirii de către studenții menționați la art. 1 alin. (2) a serviciului militar activ, precum și acordării drepturilor aferente, printre care și pregătirea militară generală și de specialitate în armă/serviciu a acestora, se realizează de către Academia Tehnică Militară „Ferdinand I”, prin decizie a comandantului (rectorului) acestei instituții de învățământ superior militar.

(2) Pentru stabilirea drepturilor și obligațiilor părților, Academia Tehnică Militară „Ferdinand I” încheie parteneriate interuniversitare cu instituțiile civile de învățământ superior în care sunt înmatriculați studenții militari și în care sunt prevăzute toate aspectele referitoare la: modalitatea de participare a studenților militari la activitățile didactice și la cele extracurriculare, modalitatea de informare asupra situației școlare și disciplinare, precum și deciziile luate în legătură cu studenții menționați la art. 1 alin. (2) școlarizați pentru nevoi ale Ministerului Apărării Naționale.

Art. 3. — Studenții militari prevăzuți la art. 1 alin. (2) încheie contractele privind exercitarea profesiei de cadru militar în activitate, în condițiile prevederilor Normelor privind încheierea contractelor în vederea exercitării profesiei de cadru militar în activitate, aprobate prin Ordinul ministrului apărării naționale nr. M.161/2019, cu modificările și completările ulterioare, după înmatricularea acestora în instituțiile civile de învățământ superior.

Art. 4. — Responsabilitățile Academiei Tehnice Militare „Ferdinand I” privind luarea în evidență a studenților militari, planificarea, organizarea, desfășurarea și evaluarea pregătirii militare generale și de specialitate în armă/serviciu, precum și aspectele referitoare la acordarea drepturilor aferente se prevăd în regulamentul propriu de organizare și funcționare, care se actualizează în termen de 60 de zile de la data intrării în vigoare a prezentului ordin.

Art. 5. — Prezentul ordin se publică în Monitorul Oficial al României, Partea I.

p. Ministrul apărării naționale,

**Eduard Bachide,**

secretar de stat

București, 29 mai 2024.

Nr. M.112.

MINISTERUL APĂRĂRII NAȚIONALE

**ORDIN**  
**pentru aprobarea Metodologiei-cadru**  
**privind organizarea și desfășurarea admiterii**  
**în școlile militare de maiștri militari și subofițeri**

Pentru aplicarea prevederilor art. 38 alin. (7) și ale art. 58 alin. (13) din Legea învățământului preuniversitar nr. 198/2023, cu modificările și completările ulterioare,

în temeiul prevederilor art. 40 alin. (1) din Legea nr. 346/2006 privind organizarea și funcționarea Ministerului Apărării Naționale, republicată, cu modificările și completările ulterioare,

**ministrul apărării naționale** emite prezentul ordin.

Art. 1. — Se aprobă Metodologia-cadru privind organizarea și desfășurarea admiterii în școlile militare de maiștri militari și subofițeri, prevăzută în anexa care face parte integrantă din prezentul ordin.

Art. 2. — Prezentul ordin se publică în Monitorul Oficial al României, Partea I.

p. Ministrul apărării naționale,  
**Eduard Bachide,**  
secretar de stat

București, 29 mai 2024.  
Nr. M.113.

ANEXĂ

**METODOLOGIE - CADRU**  
**privind organizarea și desfășurarea admiterii în școlile militare de maiștri militari și subofițeri**

Art. 1. — Prezenta metodologie-cadru asigură reglementarea admiterii la programele de studii postliceale în unitățile de învățământ postliceal militar, denumite în continuare *școli militare de maiștri militari și subofițeri*, începând cu anul școlar 2024—2025.

Art. 2. — Metodologia stabilește procedura de admitere a candidaților în școlile militare de maiștri militari și subofițeri, pentru locurile alocate atât Ministerului Apărării Naționale, cât și celorlalte structuri din cadrul sistemului de apărare, ordine publică și securitate națională, prin Planul de școlarizare al Ministerului Apărării Naționale, secțiunea „Învățământ pentru formarea maiștrilor militari și subofițerilor prin studii postliceale”, denumit în continuare *plan de școlarizare*.

Art. 3. — Fac obiectul admiterii candidații declarați „Admis/Apt” la probele de selecție și, după caz, declarați „Admis/Apt” la examinarea medicală specifică și/sau evaluarea psihologică a aptitudinilor speciale, în cazul celor care candidează pentru arme și specialități militare care necesită acest tip de evaluare/examinare.

Art. 4. — (1) Admiterea se organizează și se desfășoară centralizat, în cadrul Școlii Militare de Maiștri Militari și Subofițeri a Forțelor Terestre „Basarab I”, pentru toate școlile militare de maiștri militari și subofițeri din Ministerul Apărării Naționale, potrivit graficului activităților aprobat prin dispoziție anuală a șefului Direcției generale management resurse umane și în condițiile prezentei metodologii.

(2) Admiterea se organizează pentru următoarele tipuri de programe:

a) studii postliceale pentru formarea inițială a maiștrilor militari în activitate;

b) studii postliceale pentru formarea inițială a subofițerilor în activitate.

(3) Admiterea la programele de studii postliceale menționate la alin. (2) se organizează și se desfășoară în cel mult două sesiuni de admitere, la datele specificate în graficul prevăzut la alin. (1).

(4) Graficul activităților prevăzut la alin. (1) se elaborează în concordanță cu calendarul național al examenului național de bacalaureat, cu graficul anual de desfășurare a activităților de recrutare și selecție a candidaților pentru învățământul postliceal militar și cu datele finalizării admiterii la programele de studii universitare de licență în instituțiile de învățământ superior militar și se aprobă în termen de 30 de zile calendaristice de la publicarea planului de școlarizare pentru următorul an de învățământ.

Art. 5. — Admiterea se realizează în baza mediei obținute la examenul național de bacalaureat, în funcție de opțiunile exprimate în cererea de înscriere și de rezultatele selecției, în limita numărului de locuri aprobate pentru fiecare armă sau serviciu și specialitate militară, atât pentru Ministerul Apărării Naționale, cât și pentru celelalte structuri din cadrul sistemului de apărare, ordine publică și securitate națională.

Art. 6. — (1) Copiii personalului, așa cum este definit la art. 16 alin. (1) lit. a) și art. 18 alin. (1) lit. b) din Legea nr. 168/2020 pentru recunoașterea meritelor personalului participant la acțiuni militare, misiuni și operații pe teritoriul sau în afara teritoriului statului român și acordarea unor drepturi acestuia, familiei acestuia și urmașilor celui decedat, cu modificările și completările ulterioare, și la art. 25 alin. 2 din Legea nr. 80/1995 privind statutul cadrelor militare, cu modificările și completările ulterioare, dobândesc calitatea de

elev în școlile militare de maiștri militari și subofițeri, dacă îndeplinesc criteriile de recrutare și au fost declarați „Admis/Apt” la probele de selecție, în baza dosarului de candidat prevăzut la art. 6 alin. (1) din Instrucțiunile privind organizarea și funcționarea sistemului de recrutare și selecție a candidaților în vederea admiterii la studii/cursuri de formare a cadrelor militare în activitate, respectiv pentru dobândirea calității de soldat/gradat profesionist în structurile Ministerului Apărării Naționale, aprobate prin Ordinul ministrului apărării naționale nr. M.217/2019, cu modificările și completările ulterioare.

(2) Numărul locurilor scoase la concurs reprezintă numărul locurilor din cifra de școlarizare, din care se reduce numărul locurilor ocupate de către candidații menționați la alin. (1).

Art. 7. — Numărul de locuri aprobate prin planul de școlarizare se actualizează la finalizarea repartiției absolvenților colegiilor naționale militare, potrivit prevederilor art. 5 alin. (5) din Metodologia privind procedura de repartiție a absolvenților colegiilor naționale militare în instituțiile de învățământ superior militar și calculul mediei de repartiție, aprobată prin Ordinul ministrului apărării naționale nr. M.258/2023.

Art. 8. — (1) Admiterea candidaților se realizează computerizat, prin intermediul Platformei de înscriere online care funcționează pe website-ul destinat informării și recrutării candidaților la profesia militară (<https://www.recrutaremapn.ro>), denumită în continuare *Platformă*.

(2) Candidații sunt ierarhizați în ordinea strict descrescătoare a mediilor obținute la examenul național de bacalaureat și repartizați potrivit opțiunilor acestora, exprimate în cererea de înscriere.

(3) Departajarea candidaților ierarhizați, care au medii de admitere egale, se realizează aplicând, în ordine, următoarele criterii:

a) nota obținută la proba scrisă la Limba și literatura română din cadrul examenului național de bacalaureat;

b) nota obținută la proba scrisă obligatorie a profilului din cadrul examenului național de bacalaureat;

c) nota obținută la proba scrisă la alegere a profilului și a specializării din cadrul examenului național de bacalaureat.

(4) Admiterea candidaților înscriși pe locurile alocate celorlalte structuri din cadrul sistemului de apărare, ordine publică și securitate națională nu face obiectul prevederilor alin. (1).

(5) Pentru candidații menționați la alin. (4), admiterea se face de către comisia de admitere menționată la art. 10 lit. c), cu respectarea prevederilor alin. (2) și (3).

(6) Dosarele candidaților menționați la art. 2 se centralizează la Școala Militară de Maiștri Militari și Subofițeri a Forțelor Terestre „Basarab I”.

Art. 9. — (1) Pentru maximizarea șanselor de admitere, candidații pot să își exprime toate opțiunile pentru admiterea în școlile militare de maiștri militari și subofițeri, corespunzătoare numărului de locuri rezervat acestora prin planul de școlarizare, mai puțin pentru armele sau serviciile și specialitățile militare unde aceștia nu au fost declarați „Admis/Apt” la examinarea medicală specifică și/sau la evaluarea psihologică a aptitudinilor speciale.

(2) Candidații care îndeplinesc condiția prevăzută la art. 3, dar nu se încadrează, în urma ierarhizării, în numărul de locuri alocate Ministerului Apărării Naționale și celorlalte structuri din cadrul sistemului de apărare, ordine publică și securitate națională sunt declarați „Neadmis”.

Art. 10. — Pentru organizarea și desfășurarea admiterii se constituie următoarele comisii:

a) comisia de verificare a dosarelor candidaților;

b) comisia de soluționare a contestațiilor;

c) comisia de admitere.

Art. 11. — (1) Componenta nominală a comisiilor prevăzute la art. 10 lit. a) și b) se stabilește de către comandantul Școlii

Militare de Maiștri Militari și Subofițeri a Forțelor Terestre „Basarab I” cu cel puțin 30 de zile calendaristice înainte de data ierarhizării candidaților, pentru prima sesiune, respectiv cu 12 zile calendaristice pentru a doua sesiune, se înscrie în ordinul de zi pe unitate al școlii, la datele specificate în graficul menționat la art. 4 alin. (1), și se comunică la Direcția generală management resurse umane, prin grija șefului structurii Instrucție și educație.

(2) Comandantul Școlii Militare de Maiștri Militari și Subofițeri a Forțelor Terestre „Basarab I” dispune măsurile necesare în vederea creării conturilor de utilizatori pe Platformă a membrilor desemnați să facă parte din comisia de verificare a dosarelor candidaților și le înaintează în vederea aprobării de către directorul Direcției generale management resurse umane.

(3) Componenta nominală a comisiei prevăzute la art. 10 lit. c) se stabilește de către șeful Direcției generale management resurse umane, cu cel puțin 5 zile calendaristice înainte de data ierarhizării candidaților, pentru ambele sesiuni de admitere, și se înscrie în ordinul de zi pe unitate al direcției generale, la datele specificate în graficul prevăzut la art. 4 alin. (1), prin grija șefului Serviciului strategii, politici și reglementări în domeniul educației militare.

(4) Nu pot face parte din comisiile prevăzute la art. 10 persoanele care au rude sau afini până la gradul IV în rândul candidaților.

Art. 12. — (1) Comisia de verificare a dosarelor candidaților se constituie din:

a) președinte: locțiitorul comandantului Școlii Militare de Maiștri Militari și Subofițeri a Forțelor Terestre „Basarab I” sau înlocuitorul legal;

b) cinci grupuri de lucru cu minimum patru membri, astfel: două cadre didactice/instructori militari/personal didactic auxiliar și/sau cadre militare, un subofițer de stat major pentru activități logistice și gestionarea documentelor și un analist programator/inginer de sistem/utilizator de mijloace informatice, din fiecare școală militară de maiștri militari și subofițeri, desemnați de către fiecare comandant al școlii militare de maiștri militari și subofițeri.

(2) Secretariatul comisiei prevăzute la alin. (1) este asigurat de către un ofițer cu funcție de conducere din cadrul structurii Instrucție și educație/similar din una din cele cinci școli militare de maiștri militari și subofițeri, desemnat de comandantul școlii militare de maiștri militari și subofițeri.

Art. 13. — (1) Comisia de soluționare a contestațiilor se constituie din personalul celor cinci școli militare de maiștri militari și subofițeri, astfel:

a) președinte: comandantul Școlii Militare de Maiștri Militari și Subofițeri a Forțelor Terestre „Basarab I”;

b) membri: câte un ofițer cu funcție de conducere din cadrul structurii Instrucție și educație/similar din fiecare școală.

(2) Secretariatul comisiei prevăzute la alin. (1) este asigurat de către șeful structurii Instrucție și educație/similar din una dintre școlile militare de maiștri militari și subofițeri, alta decât Școala Militară de Maiștri Militari și Subofițeri a Forțelor Terestre „Basarab I”.

Art. 14. — (1) Comisia de admitere se constituie din:

a) președinte: directorul Direcției generale management resurse umane sau înlocuitorul legal;

b) membri: șeful Biroului învățământ preuniversitar din cadrul Serviciului strategii, politici și reglementări în domeniul educației militare din Direcția generală management resurse umane, șeful Biroului învățământ preuniversitar din cadrul Serviciului învățământ și educație din Direcția instruire și doctrină din Statul Major al Apărării, locțiitorii comandanților celorlalte patru școli militare de maiștri militari și subofițeri, cu excepția locțiitorului

comandantului Școlii Militare de Maiștri Militari și Subofițeri a Forțelor Terestre „Basarab I”.

(2) Secretariatul comisiei prevăzute la alin. (1) este asigurat de către șeful structurii Instrucție și educație din Școala Militară de Maiștri Militari și Subofițeri a Forțelor Terestre „Basarab I”.

(3) Președintele comisiei de admitere dispune măsurile necesare în vederea creării conturilor de utilizatori pe Platformă ale membrilor comisiei, pe care le supune aprobării loțiitorului șefului Direcției generale management resurse umane.

Art. 15. — Președinții comisiilor au următoarele atribuții generale:

a) instruiesc membrii comisiilor cu privire la sarcinile ce le revin, inclusiv la cele referitoare la utilizarea Platformei, prevederile legale, procedurile și regulile pe care trebuie să le respecte și le aduc la cunoștință măsurile care se pot aplica în cazul nerespectării acestora;

b) dispun încetarea imediată a exercitării atribuțiilor membrilor pentru care se constată abateri de la respectarea instructajului efectuat și iau măsuri pentru consemnarea abaterii în procesul-verbal al admiterii;

c) interzic accesul altor persoane în spațiile destinate activității comisiilor.

Art. 16. — Comisia de verificare a dosarelor candidaților are următoarele responsabilități:

a) verifică și actualizează datele candidaților din Platformă;

b) introduce în Platformă rezultatele obținute de către candidați la examenul național de bacalaureat;

c) verifică dosarele de candidat potrivit graficului prevăzut la art. 4 alin. (1);

d) comunică permanent cu birourile informare-recrutare și cu celelalte structuri din cadrul sistemului de apărare, ordine publică și securitate națională privind problemele identificate în dosarele candidaților și ia măsuri pentru rezolvarea acestora;

e) întocmește și transmite comisiei de admitere procesul-verbal la finalizarea activității.

Art. 17. — (1) Comisia de soluționare a contestațiilor are următoarele responsabilități:

a) ia în evidență contestațiile;

b) analizează și soluționează contestațiile;

c) verifică corectitudinea înscrierii mediilor obținute la examenul național de bacalaureat prevăzute la art. 8 alin. (2) și (3);

d) încheie procesul-verbal cu rezultatul soluționării contestațiilor și îl transmite președintelui comisiei de admitere;

e) comunică rezultatul contestațiilor candidaților, potrivit graficului menționat la art. 4 alin. (1).

(2) Deciziile comisiei de soluționare a contestațiilor sunt definitive.

Art. 18. — Comisia de admitere are următoarele responsabilități:

a) ierarhizează candidații înscriși pe locurile alocate Ministerului Apărării Naționale, în ordinea descrescătoare a mediei obținute la examenul național de bacalaureat, și îi repartizează potrivit opțiunilor acestora, utilizând Platforma prevăzută la art. 8 alin. (1);

b) ierarhizează candidații înscriși pe locurile alocate celorlalte structuri din cadrul sistemului de apărare, ordine publică și securitate națională, în ordinea descrescătoare a mediei obținute la examenul național de bacalaureat, și îi repartizează potrivit opțiunilor acestora;

c) încheie procesul-verbal cu admiterea candidaților;

d) întocmește și transmite, în termen de 2 zile lucrătoare de la finalizarea admiterii, pentru ambele sesiuni de admitere,

extrasele din situația centralizatoare cu admiterea candidaților și dosarele acestora la școlile militare de maiștri militari și subofițeri, precum și tabelul nominal cu rezultatele candidaților declarați „Admis”/„Neadmis” în școlile militare de maiștri militari și subofițeri.

Art. 19. — Comisiile prevăzute la art. 10 își desfășoară activitatea la datele și în perioadele stabilite în graficul prevăzut la art. 4 alin. (1).

Art. 20. — (1) Înscrierea datelor de contact, a opțiunilor și a reorientării candidaților în vederea admiterii în școlile militare de maiștri militari și subofițeri se poate face de către candidați, individual, prin intermediul Platformei sau de către birourile informare-recrutare.

(2) Pentru introducerea în Platformă de către comisia de verificare a dosarelor candidaților a rezultatelor obținute la examenul național de bacalaureat, candidatul prezintă la birourile informare-recrutare copia diplomei de bacalaureat, împreună cu originalul sau adeverința care atestă promovarea de către acesta a examenului național de bacalaureat, conform prevederilor legale în vigoare, din care să reiasă media generală și notele obținute la disciplinele de examen.

Art. 21. — (1) Școlile militare de maiștri militari și subofițeri afișează la sediul acestora situația centralizatoare cu datele primite, conform celor specificate la art. 18 lit. d).

(2) Tabelul nominal cu rezultatele candidaților declarați „Admis”/„Neadmis” în școlile militare de maiștri militari și subofițeri se publică, prin afișarea la loc vizibil, la sediul școlilor militare de maiștri militari și subofițeri și prin postarea pe site-ul acestora, în conformitate cu prevederile Regulamentului (UE) nr. 679/2016 al Parlamentului European și al Consiliului din 27 aprilie 2016 privind protecția persoanelor fizice în ceea ce privește prelucrarea datelor cu caracter personal și privind libera circulație a acestor date și de abrogare a Directivei 95/46/CE (Regulamentul general privind protecția datelor).

Art. 22. — (1) Candidații care sunt declarați „Admis” în școlile militare de maiștri militari și subofițeri confirmă locul ocupat, prin validare în Platformă, potrivit prevederilor dispoziției anuale a șefului Direcției generale management resurse umane, menționată la art. 4 alin. (1).

(2) Prin excepție de la prevederile alin. (1), candidații declarați „Admis” pe locurile alocate celorlalte structuri din cadrul sistemului de apărare, ordine publică și securitate națională confirmă locul ocupat la școala militară de maiștri militari și subofițeri unde au fost repartizați în condițiile prevederilor art. 18 lit. b), prin transmiterea unui e-mail, potrivit prevederilor dispoziției anuale a șefului Direcției generale management resurse umane, menționată la art. 4 alin. (1).

(3) În situația în care există candidați care nu confirmă locul ocupat în prima sesiune de admitere, locurile rămase libere, în urma renunțării acestora, se adaugă pentru sesiunea a doua de admitere.

(4) După finalizarea admiterii, în termen de până la 3 zile lucrătoare de la afișarea rezultatelor finale, școlile militare de maiștri militari și subofițeri transmit la Direcția generală management resurse umane și la Direcția instruire și doctrină din Statul Major al Apărării situația cu locurile rămase neocupate.

## MINISTERUL MUNCII ȘI SOLIDARITĂȚII SOCIALE

## O R D I N

**privind stabilirea procedurii de efectuare a plății sumelor prevăzute prin hotărâri judecătorești având ca obiect acordarea unor drepturi de natură salarială stabilite în favoarea personalului din cadrul Ministerului Muncii și Solidarității Sociale — aparat central și unități subordonate, aferente tranșelor cu data scadentă în anul 2024**

Având în vedere:

— art. 39 alin. (6) din Ordonanța de urgență a Guvernului nr. 114/2018 privind instituirea unor măsuri în domeniul investițiilor publice și a unor măsuri fiscal-bugetare, modificarea și completarea unor acte normative și prorogarea unor termene, cu modificările și completările ulterioare;

— art. VI alin. (7) din Ordonanța de urgență a Guvernului nr. 130/2021 privind unele măsuri fiscal-bugetare, prorogarea unor termene, precum și pentru modificarea și completarea unor acte normative, cu modificările și completările ulterioare;

— art. VI alin. (7) din Ordonanța de urgență a Guvernului nr. 168/2022 privind unele măsuri fiscal-bugetare, prorogarea unor termene, precum și pentru modificarea și completarea unor acte normative, cu modificările și completările ulterioare;

— art. VIII și IX din Ordonanța de urgență a Guvernului nr. 115/2023 privind unele măsuri fiscal-bugetare în domeniul cheltuielilor publice, pentru consolidare fiscală, combaterea evaziunii fiscale, pentru modificarea și completarea unor acte normative, precum și pentru prorogarea unor termene, cu modificările și completările ulterioare;

— Referatul de aprobare nr. 3.013/DGPBMF din 20.05.2024,

în temeiul art. 18 alin. (3) din Hotărârea Guvernului nr. 23/2022 privind organizarea și funcționarea Ministerului Muncii și Solidarității Sociale, cu modificările și completările ulterioare,

**ministrul muncii și solidarității sociale** emite următorul ordin:

Art. 1. — Prezentul ordin stabilește procedura de efectuare a plății către personalul din structurile Ministerului Muncii și Solidarității Sociale a sumelor prevăzute prin hotărâri judecătorești având ca obiect:

a) acordarea unor drepturi de natură salarială, cu tranșa de plată în anul 2024, în favoarea personalului din cadrul aparatului central și din cadrul instituțiilor din subordinea Ministerului Muncii și Solidarității Sociale;

b) acordarea de daune-interese moratorii sub forma dobânzii legale pentru plata eșalonată a sumelor prevăzute în titluri executorii având ca obiect acordarea unor drepturi salariale, cu tranșa de plată în anul 2024.

Art. 2. — (1) Plata sumelor datorate în temeiul titlurilor executorii, prevăzute la art. 1, devenite executorii în perioada 1 ianuarie 2024—31 decembrie 2024, se va realiza, eșalonat, astfel:

a) în primul an de la data la care hotărârea judecătorească devine executorie se plătește 5% din valoarea titlului executoriu;

b) în al doilea an de la data la care hotărârea judecătorească devine executorie se plătește 10% din valoarea titlului executoriu;

c) în al treilea an de la data la care hotărârea judecătorească devine executorie se plătește 25% din valoarea titlului executoriu;

d) în al patrulea an de la data la care hotărârea judecătorească devine executorie se plătește 25% din valoarea titlului executoriu;

e) în al cincilea an de la data la care hotărârea judecătorească devine executorie se plătește 35% din valoarea titlului executoriu.

(2) Tranșele aferente sumelor prevăzute prin hotărâri judecătorești având ca obiect acordarea unor drepturi de natură salarială stabilite în favoarea personalului din instituțiile și autoritățile publice, care fac obiectul plății eșalonate, conform legii, neplătite până la data de 31 decembrie 2023, se plătesc eșalonat, începând cu anul 2024, în tranșele prevăzute la alin. (1).

(3) Sumele prevăzute la art. 1 lit. a) vor fi achitate de ordonatorii de credite conform eșalonării prevăzute la alin. (1) și (2), actualizate cu indicele prețurilor de consum stabilit de Institutul Național de Statistică, potrivit prevederilor hotărârilor judecătorești.

(4) Actualizarea cu indicele prețurilor de consum stabilit de Institutul Național de Statistică a sumelor reprezentând drepturile de natură salarială datorate în temeiul titlului executoriu se determină după următoarea formulă de calcul:

$$A = (\text{suma de actualizat} \times \text{IPC}) / 100,$$

unde:

— *A* — suma totală necesar a fi achitată, ca urmare a actualizării;

— *suma de actualizat* — suma corespunzătoare unei tranșe, prin aplicarea procentului corespunzător anului în care se va efectua plata la valoarea titlului executoriu;

— *IPC* — indicele prețurilor de consum, astfel cum a fost stabilit de Institutul Național de Statistică, valabil la data la care se efectuează plata sumei, comparativ cu luna în care această sumă trebuia plătită.

(5) La sumele actualizate în condițiile alin. (3) se acordă dobânda legală remuneratorie, calculată de la data la care hotărârea judecătorească a rămas executorie.

(6) Plata sumelor datorate în temeiul hotărârilor judecătorești prevăzute la art. 1 se efectuează de către entitatea la care a fost angajat beneficiarul în perioada pentru care s-au acordat diferențele salariale stabilite prin hotărâre judecătorească.

(7) Sumele prevăzute la art. 1 vor fi plătite în conturile indicate de beneficiari.

(8) Calculul și virarea contribuțiilor sociale obligatorii datorate de angajați și angajatori, aferente sumelor prevăzute la art. 1, se efectuează în conformitate cu prevederile titlului V „Contribuții sociale obligatorii” din Legea nr. 227/2015 privind Codul fiscal, cu modificările și completările ulterioare, iar declararea se va face prin depunerea de declarații rectificative aferente perioadelor pentru care s-au recalculat drepturile salariale.

(9) Impozitul aferent sumelor prevăzute la art. 1, actualizate conform hotărârilor judecătorești cu indicii de inflație, se calculează, se reține și se declară în conformitate cu prevederile titlului IV „Impozitul pe venit” din Legea nr. 227/2015 privind Codul fiscal, cu modificările și completările ulterioare, iar declararea se face la luna de plată a tranșelor stabilite la alin. (1) și (2).

Art. 3. — Direcția generală planificare bugetară și management financiar din cadrul Ministerului Muncii și Solidarității Sociale va centraliza datele primite de la ordonatorii de credite secundari/terțieri din structura ministerului, va analiza încadrarea în prevederile bugetare aprobate, propunând, după caz, Ministerului Finanțelor modificările corespunzătoare pentru bugetul

pe anul în curs și pentru proiectul de buget pe anii următori, și va transfera în conturile de trezorerie deschise pe numele acestora sumele aferente plății tranșelor stabilite potrivit art. 1.

Art. 4. — Corectitudinea privind calculul sumelor datorate în temeiul titlurilor executorii și al dobânzilor legale îi revine ordonatorului de credite secundar/terțiar, care are obligația de a angaja și de a utiliza creditele bugetare necesare aplicării prezentului ordin numai în limita prevederilor și destinațiilor aprobate, cu respectarea dispozițiilor Legii nr. 500/2002 privind finanțele publice, cu modificările și completările ulterioare.

Art. 5. — Prezentul ordin se publică în Monitorul Oficial al României, Partea I.

Ministrul muncii și solidarității sociale,  
**Simona Bucura-Opreșcu**

București, 27 mai 2024.  
Nr. 1.078.

MINISTERUL MEDIULUI, APELOR ȘI PĂDURILOR

## O R D I N

### pentru aprobarea derogării în scop științific pentru unele exemplare din specia pelican creț (*Pelecanus crispus*)

Având în vedere Referatul de aprobare al Direcției generale biodiversitate nr. DGB/140.026 din 8.05.2024, ținând seama de Avizul Academiei Române nr. 23 din 15.02.2024, luând în considerare prevederile art. 1 alin. (1) lit. c) din Procedura de stabilire a derogărilor de la măsurile de protecție a speciilor de floră și faună sălbatică, aprobată prin Ordinul ministrului mediului și al ministrului agriculturii, pădurilor și dezvoltării rurale nr. 203/14/2009,

în temeiul prevederilor art. 38 alin. (1) lit. a) și d) și alin. (2) din Ordonanța de urgență a Guvernului nr. 57/2007 privind regimul ariilor naturale protejate, conservarea habitatelor naturale, a florei și faunei sălbatică, aprobată cu modificări și completări prin Legea nr. 49/2011, cu modificările și completările ulterioare, ale art. 57 alin. (1), (4) și (5) din Ordonanța de urgență a Guvernului nr. 57/2019 privind Codul administrativ, cu modificările și completările ulterioare, și ale art. 13 alin. (4) din Hotărârea Guvernului nr. 43/2020 privind organizarea și funcționarea Ministerului Mediului, Apelor și Pădurilor, cu modificările și completările ulterioare,

**ministrul mediului, apelor și pădurilor emite următorul ordin:**

Art. 1. — Prin derogare de la prevederile art. 33 alin. (2) din Ordonanța de urgență a Guvernului nr. 57/2007 privind regimul ariilor naturale protejate, conservarea habitatelor naturale, a florei și faunei sălbatică, aprobată cu modificări și completări prin Legea nr. 49/2011, cu modificările și completările ulterioare, se aprobă capturarea, echiparea cu emițătoare satelitare și inele ornitologice de identificare și eliberarea ulterioară a 20 de exemplare din specia pelican creț (*Pelecanus crispus*) de pe raza ariilor de protecție specială avifaunistică: ROSPA0060 lacurile Tașăul—Corbu, lacul Techirghiol ROSPA0061, lacul Oltina ROSPA0056 și Valea Oltului Inferior ROSPA0106. Din cele 20 de exemplare de pelican creț, maximum 6 exemplare se vor echipa cu emițătoare satelitare.

Art. 2. — Capturarea exemplarelor din specia prevăzută la art. 1 se va realiza în starea lor liberă, în mod direct, cu mâna sau prin imobilizare inițială cu ajutorul minciogului.

Art. 3. — (1) Derogarea se stabilește de la data intrării în vigoare a prezentului ordin până la data de 31.12.2025.

(2) Capturarea exemplarelor din specia prevăzută la art. 1 se realizează de către Societatea Ornitologică Română (SOR), denumită în continuare *beneficiar*, cu personal tehnic de specialitate.

(3) Pentru activitatea prevăzută la alin. (2) se va solicita și se va obține autorizația de mediu pentru recoltare/capturare.

Art. 4. — (1) În termen de cel mult 7 zile de la data capturării, beneficiarul are obligația să transmită agenției județene pentru protecția mediului de pe raza administrativ-teritorială unde s-a desfășurat acțiunea de capturare un raport asupra acțiunii derulate în baza derogării obținute.

(2) Modelul raportului asupra acțiunii derulate în baza derogării obținute este prevăzut în anexa care face parte integrantă din prezentul ordin.

(3) Agenția județeană pentru protecția mediului transmite Agenției Naționale pentru Protecția Mediului, în maximum 30 de zile de la data aplicării derogării, un raport referitor la rezultatele acesteia în baza datelor prevăzute la alin. (1).

Art. 5. — Controlul aplicării derogării se exercită de către personalul împuternicit din cadrul subunităților teritoriale de specialitate ale autorității publice centrale care răspunde de protecția mediului.

Art. 6. — Prezentul ordin se publică în Monitorul Oficial al României, Partea I.

p. Ministrul mediului, apelor și pădurilor,  
**Dan-Ștefan Chiru,**  
secretar de stat

București, 17 mai 2024.  
Nr. 1.089.

**R A P O R T**  
**asupra acțiunii derulate în baza derogării obținute**

— model —

Solicitant .....

.....

Specia pentru care s-a acordat derogarea .....

.....

Numărul exemplarelor .....

Stadiul de dezvoltare .....

Starea exemplarelor înainte de prelevare .....

Starea exemplarelor după prelevare .....

Locul de prelevare .....

.....

Data prelevării .....

Mijloace, instalații și metode avute în vedere .....

.....

.....

Stocarea și destinația specimenelor .....

.....

.....

**MOTIVUL RECOLTĂRII/DEROGĂRII**

- În interesul protejării faunei și florei sălbatice, precum și al conservării habitatelor naturale
- Pentru prevenirea producerii unor daune importante, în special asupra culturilor agricole, animalelor domestice, pădurilor, pescăriilor, apelor și altor bunuri
- În interesul sănătății și al securității publice sau pentru alte rațiuni de interes public major, inclusiv de natură socială ori economică, și pentru consecințe benefice de importanță fundamentală pentru mediu
- În scopuri de repopulare și reintroducere a acestor specii, precum și pentru operațiuni de reproducere necesare în acest scop
- Pentru a permite, în condiții strict controlate, într-o manieră selectivă și într-o măsură limitată, prinderea sau deținerea unui număr limitat și specificat de exemplare  
(Ațașati documentele care să justifice recoltarea exemplarelor în conformitate cu motivul derogării.)

Data .....

Semnătura .....

**EDITOR: PARLAMENTUL ROMÂNIEI — CAMERA DEPUTAȚILOR**



„Monitorul Oficial” R.A., Str. Parcului nr. 65, sectorul 1, București; 012329  
C.I.F. RO427282, IBAN: RO55RNCB0082006711100001 BCR  
și IBAN: RO12TREZ7005069XXX000531 DTCPMB (alocat numai persoanelor juridice bugetare)  
Tel. 021.318.51.29/150, fax 021.318.51.15, e-mail: marketing@ramo.ro, www.monitoruloficial.ro  
Adresa Centrului pentru relații cu publicul este: șos. Panduri nr. 1, bloc P33, sectorul 5, București; 050651.  
Tel. 021.401.00.73, 021.401.00.78, e-mail: concursurifp@ramo.ro, convocariaga@ramo.ro  
Pentru publicări, încărcați actele pe site, la: <https://www.monitoruloficial.ro>, secțiunea Publicări.

